Stadt Oelde

Fach/Servicedienst Tiefbau und Umwelt

erstellt am:
6.11.2013

Maßstab 1:600

Oelde
Vielseitig. Ideenreich. Echt.
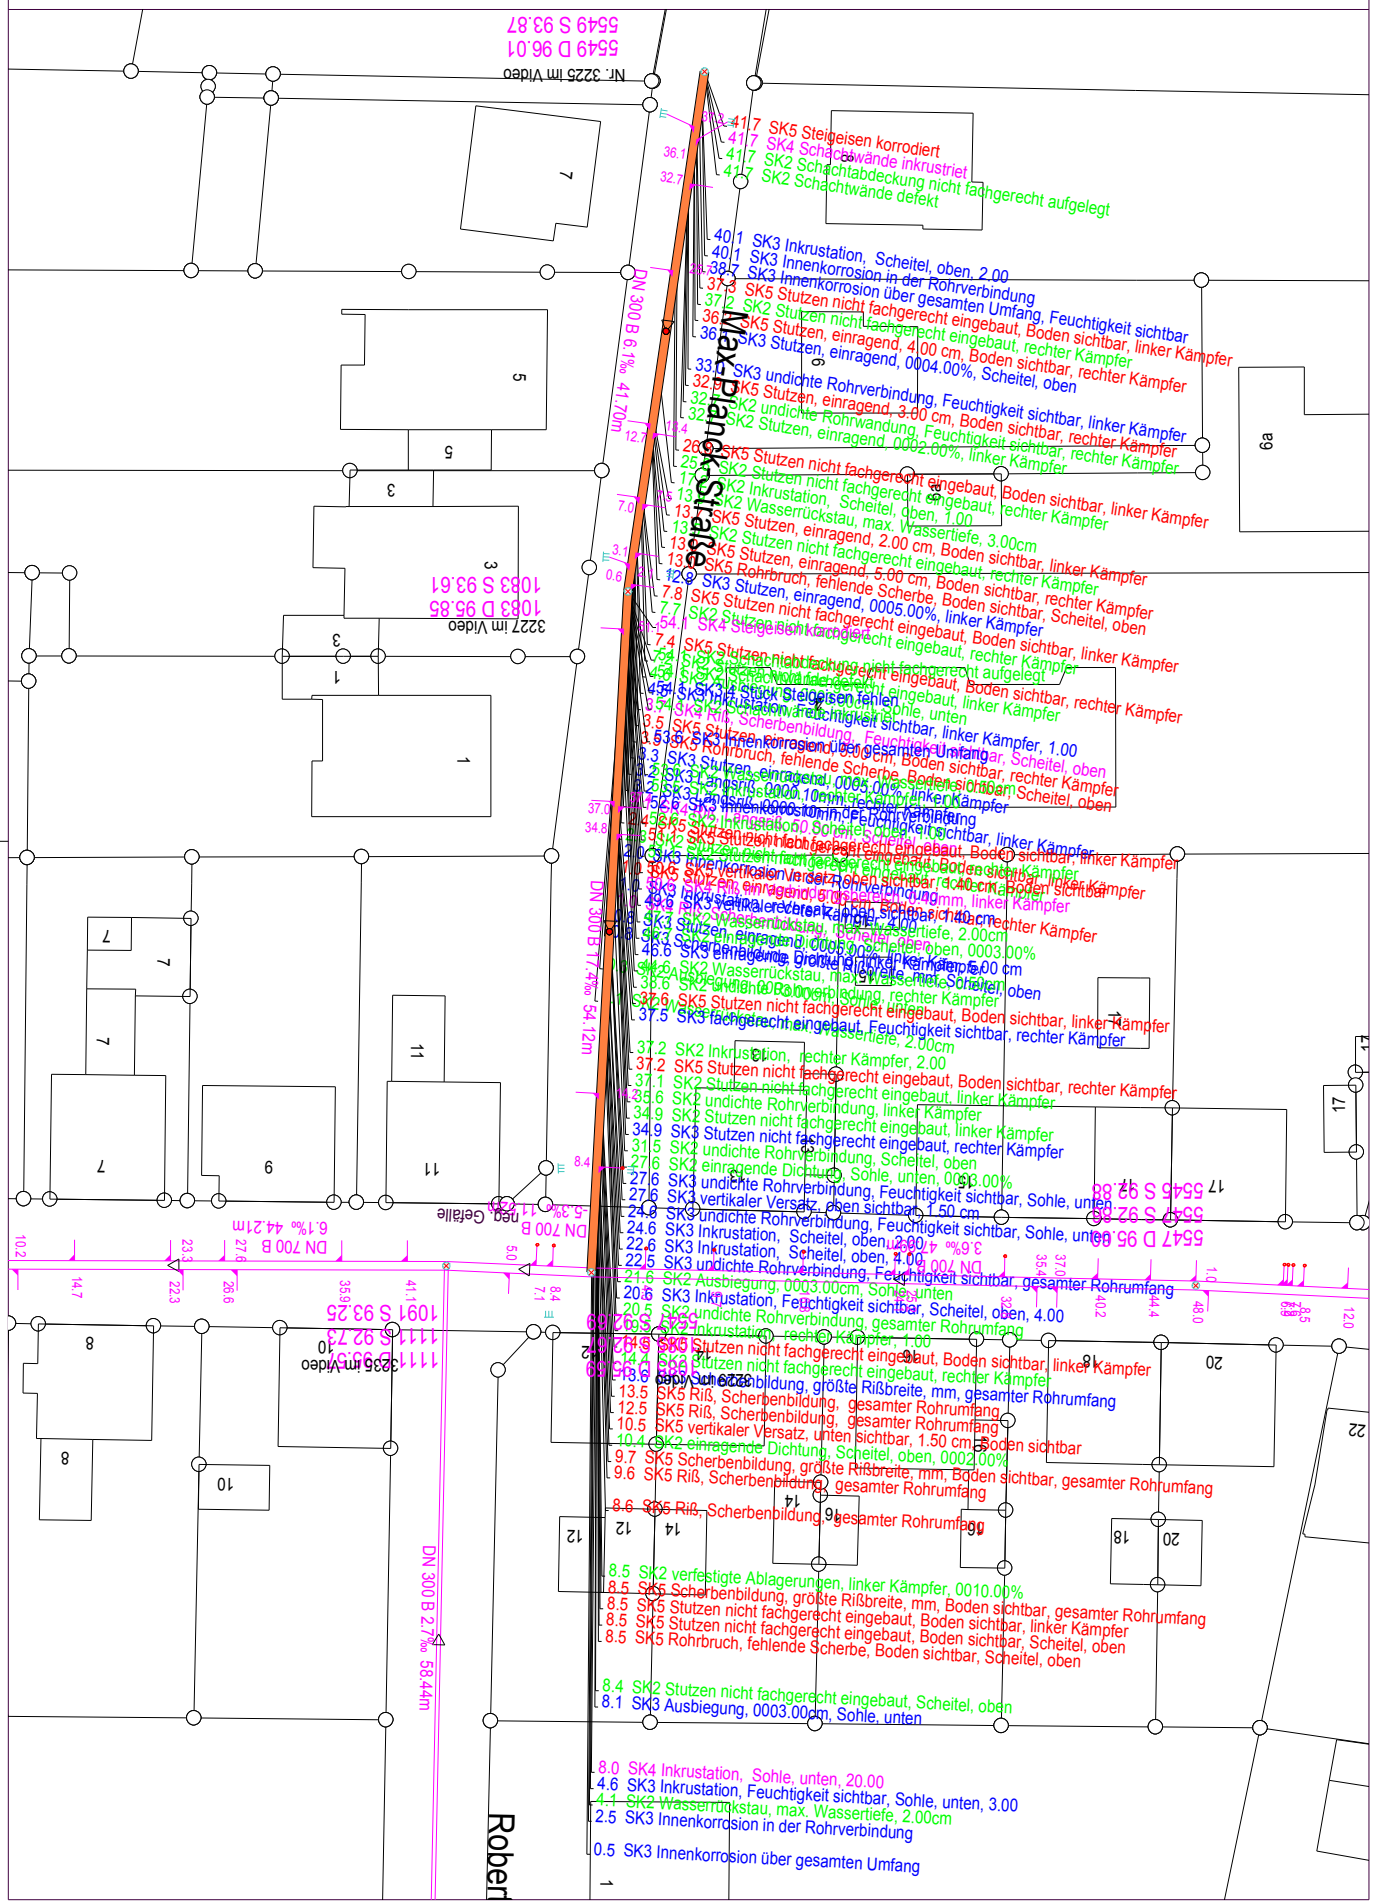
Schäden