


Schnitt A-A

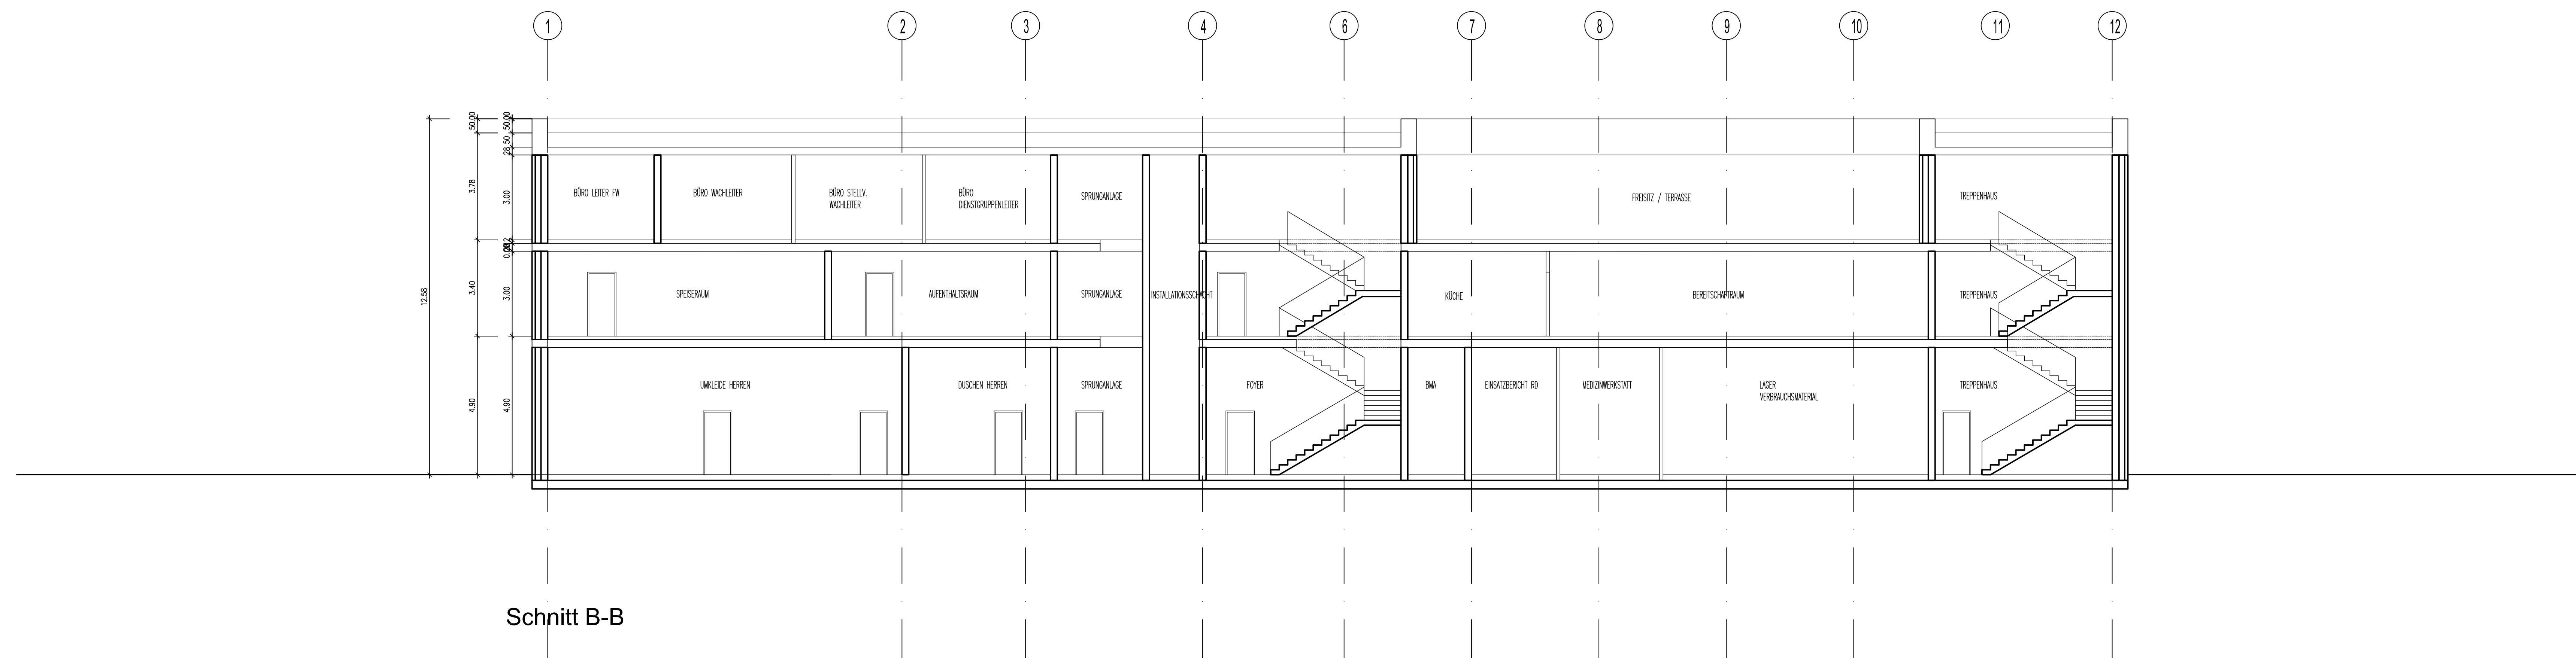

Schnitt B-B

kplanAG Projektentwicklung und Gesamtplanung		57080 Siegen Eisenföhrer Straße 316 Tel: (0271) 3 58 29-0 Fax: (0271) 3 58 29-15
BAUVORHABEN	Entwurf Feuer- und Rettungswache Oelde	BLATTGRÖÖE 0.594/0.841
BAUHERR	Stadt Oelde	GEZECHNET Sis
DARSTELLUNG	Schnitte	DATUM 24.03.2014
		MASSTAB 1 : 100
		BLATT-NR. 04