


Höhe der Silos
20,00 m zzgl.
Fördertechnik

Höhe der
Annahme
FH 21,00 m

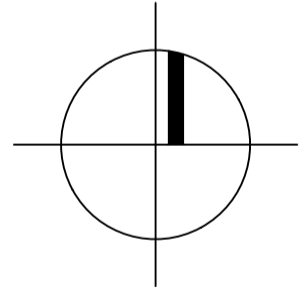


Übersichtsplan

ARCHITEKTURBÜRO SICKMANN
 ENTWURF PLANUNG BAULEITUNG
 LINDENSTRASSE 1, 48231 WARENDORF-HOETMAR, Tel. 02585/406
 LANDSBERGPLATZ 6, 48317 DRENSTEINFURT, Tel. 02508/999 54 60

BAUVORHABEN:	NEUBAU EINES FACHMARKTZENTRUMS		597-2014
BAUHERR:	RAIFFEISEN BECKUM eG RÖMERSTRASSE 24, 59269 BECKUM		
PLANBEZEICHNUNG:	LAGEPLAN		
M. 1 : 500	DATUM: 11.02.2015	PLAN-NR.: E5_L-01 PL27	GZ.: CA/Bo
ARCHITEKT:			

Plotdatum: 17.12.2014
Plotzeit: 10:01
Teilbildnr.: 5106/5109/5110/5161/5162
Plannr.: 1466
Version 2011

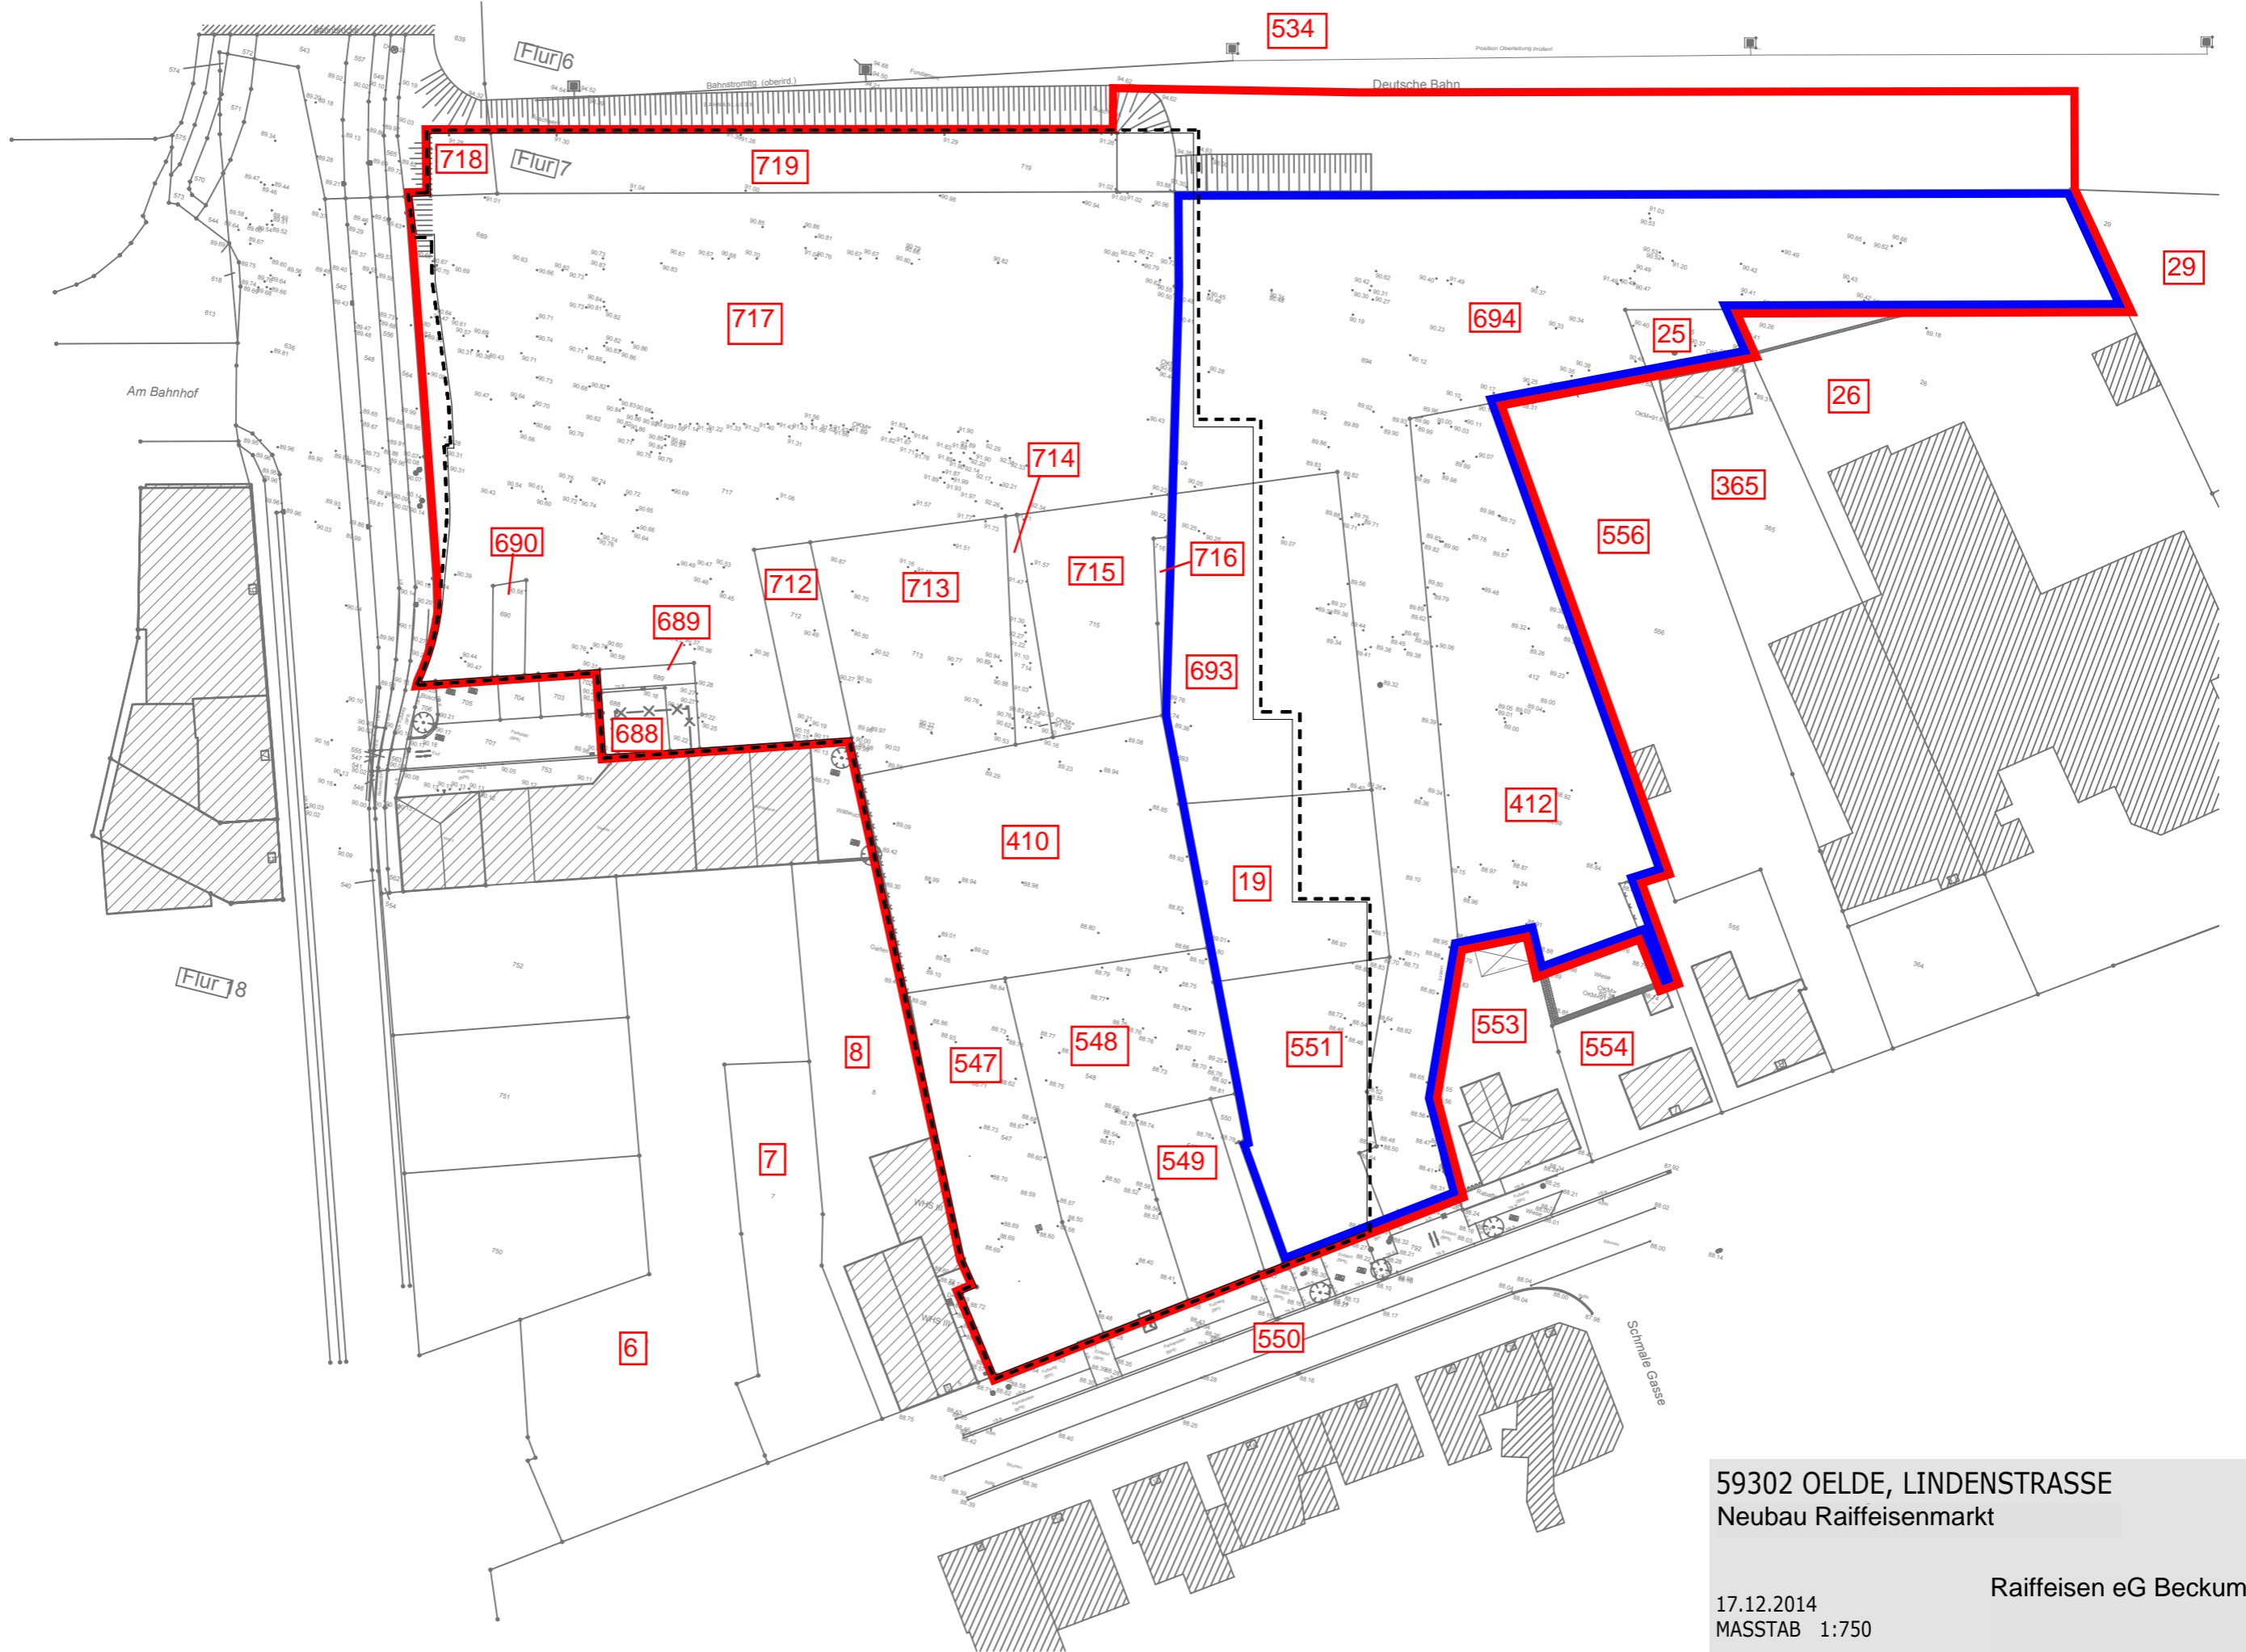

59302 OELDE, LINDENSTRASSE
Neubau Raiffeisenmarkt

17.12.2014
MASSTAB 1:750

Raiffeisen eG Beckum




Anlage 2c

Verkaufsflächenobergrenze des Vorhabens insgesamt und je Vorhabenbetrieb und Obergrenzen je Warengruppe innerhalb der Randsortimente

Überwiegend zentrenrelevante Warengruppe	Obergrenze der Verkaufsfläche je Warengruppe für das Vorhaben insgesamt (in m ²)	Obergrenze der Verkaufsfläche je Warengruppe je Betrieb (in m ²)
Bücher	40	13
Bekleidung (ohne Arbeitskleidung)	120	40
Arbeitskleidung (landwirtschaftlicher Bezug)	120	120 (beschränkt auf den Landhandel)
Schuhe/ Lederwaren	120	40
Arbeitsschuhe (landwirtschaftlicher Bezug)	120	120 (beschränkt auf den Landhandel)
GPK**/ Hausrat/ Einrichtungszubehör	40	13
Spielwaren/ Basteln/ Hobby/ Musikinstrumente	30	10
Spielwaren in Bezug zum landwirtschaftlichen Verkauf	120	120 (beschränkt auf den Landhandel)
Sportartikel/ Fahrräder/ Camping	40	13
Medizinische und orthopädische Artikel/ Optik	60	20
Teppiche/ Gardinen/ Dekostoffe/ Sicht- und Sonnenschutz	120	40
Elektro/ Leuchten/ Haushaltsgeräte	120	40
Bettwaren/ Haus-/ Bett- und Tischwäsche	40	13
Neue Medien/ Unterhaltungselektronik	50	16
Uhren/ Schmuck	20	6
SUMME	Max. 635 m² VKF	Max. 200 m² VKF Landhandel Max. 210 m² VKF Le-Discounter Max. 225 m² VKF Le-Vollsortimenter

Verkaufsflächenwerte auf 1 m² gerundet;

**GPK= Glas, Porzellan, Keramik, PBS= Papier, Büroartikel, Schreibwaren.

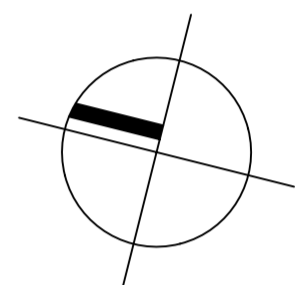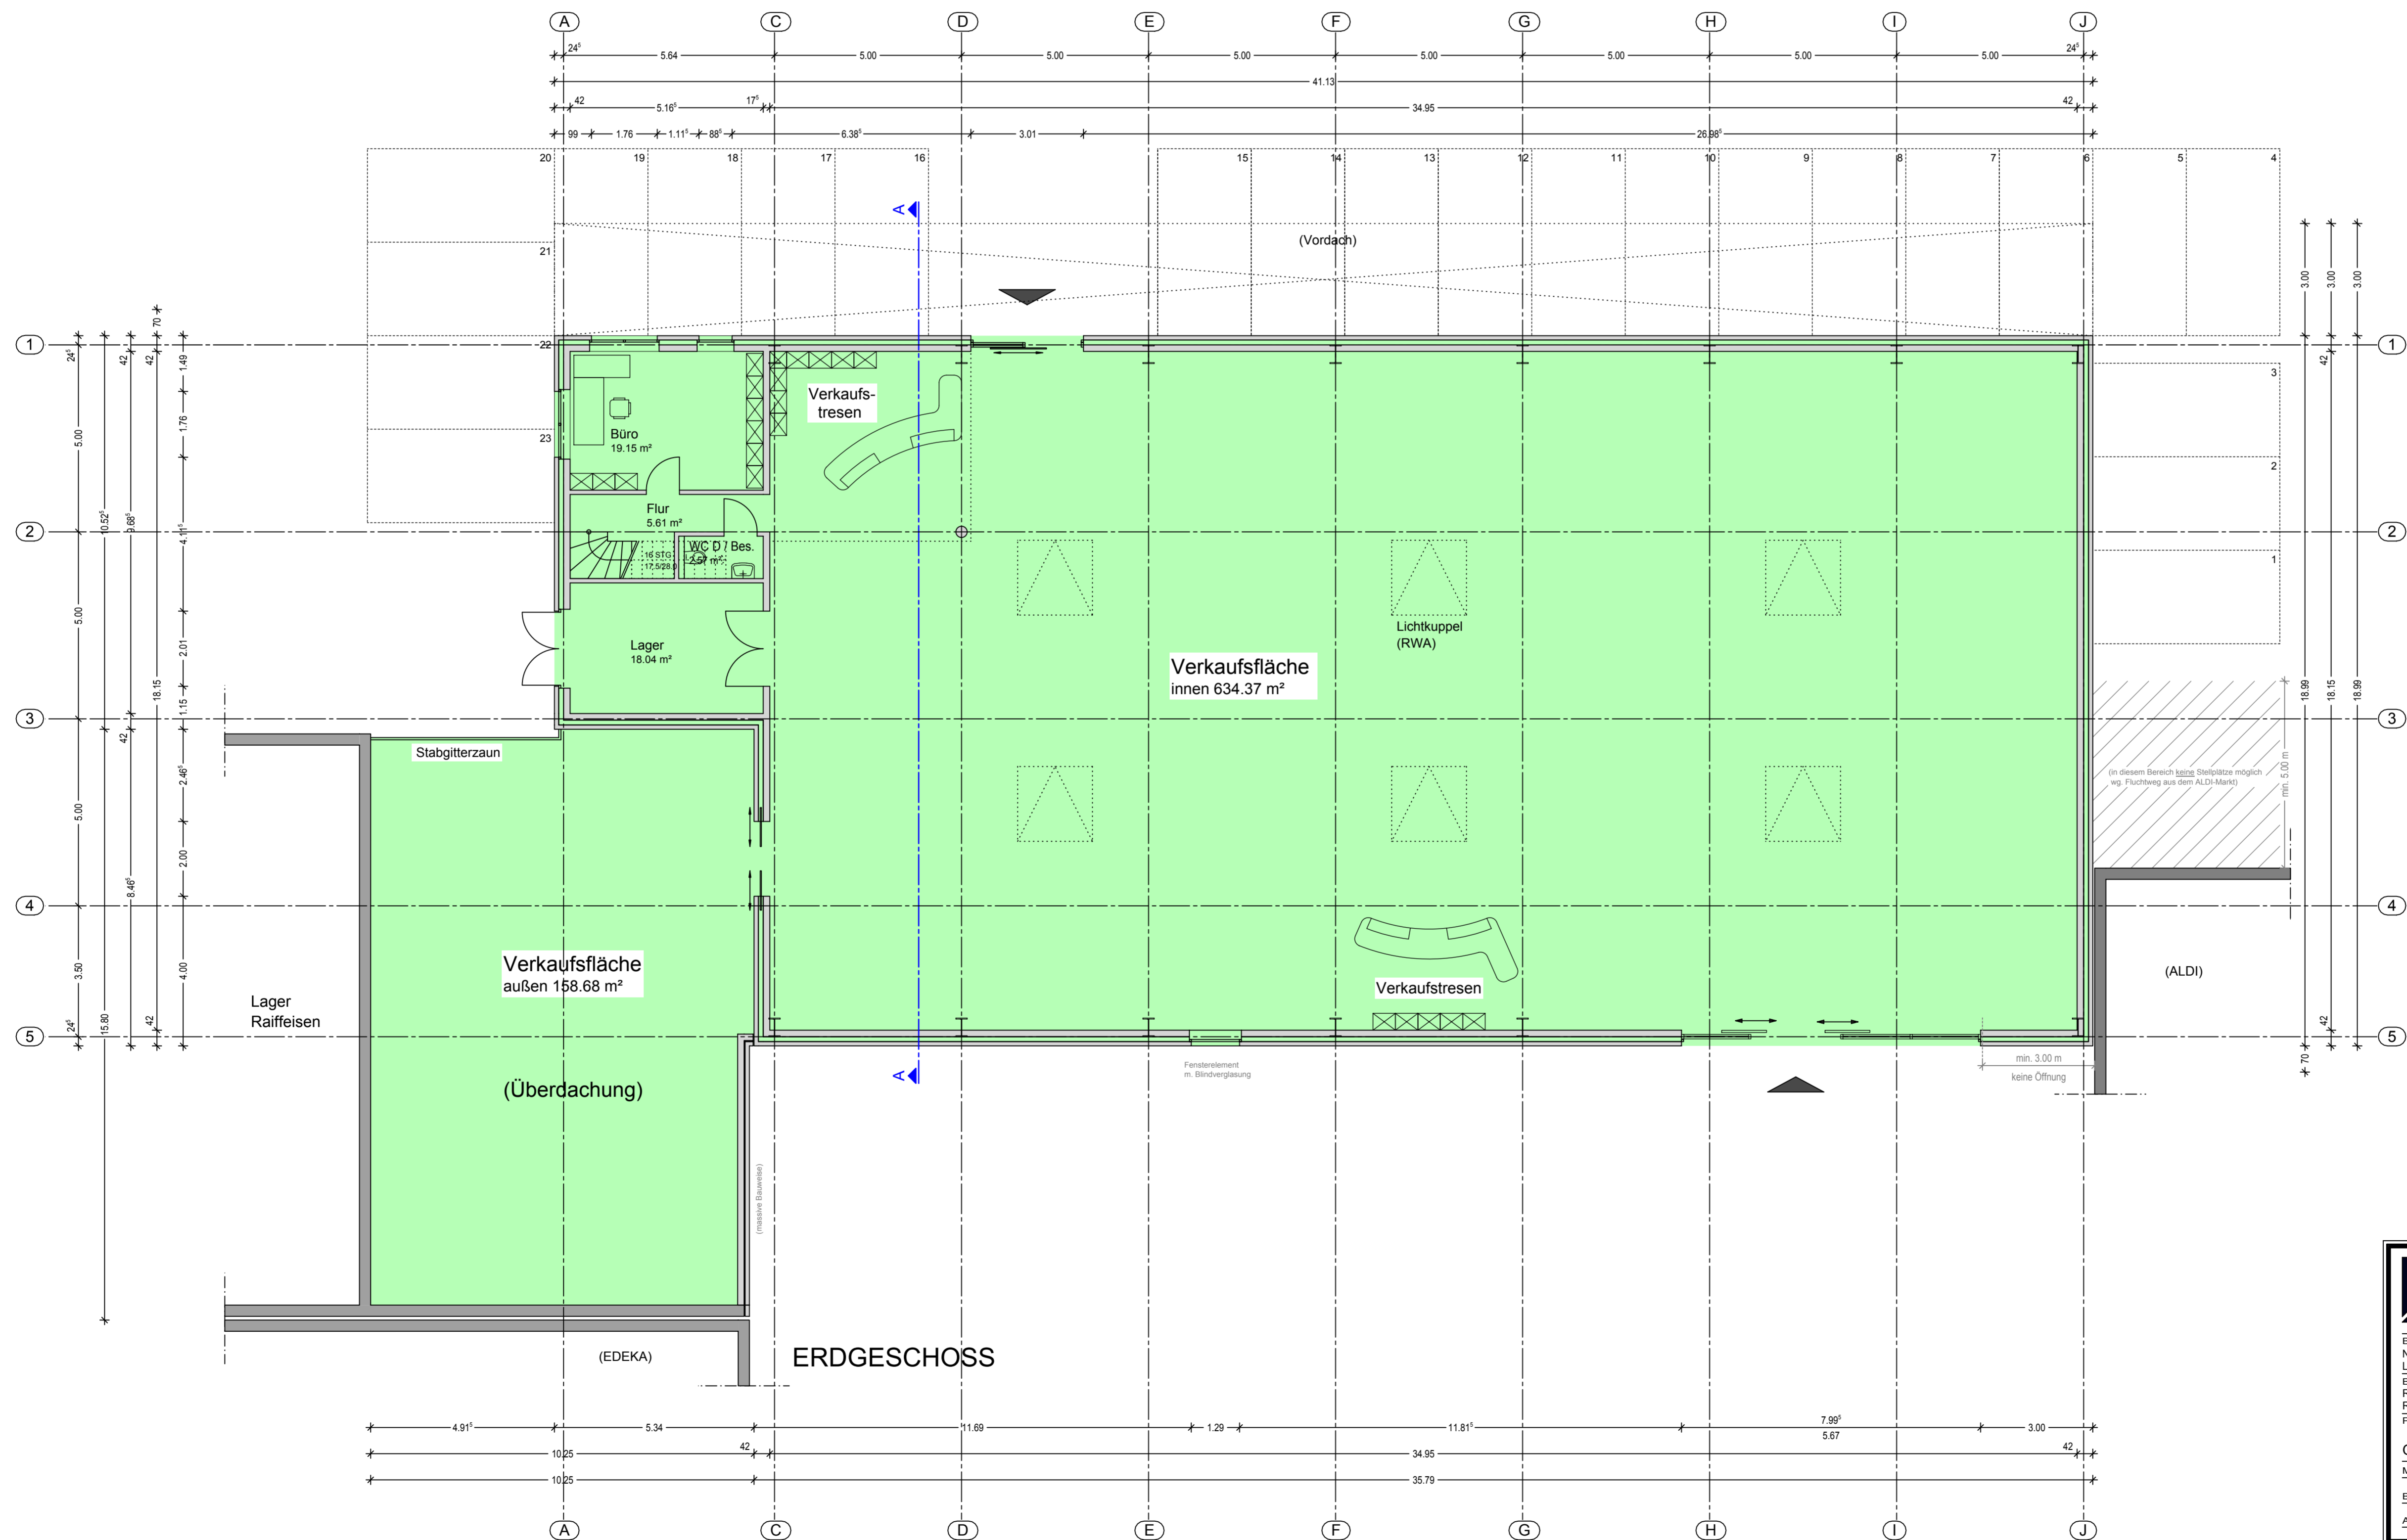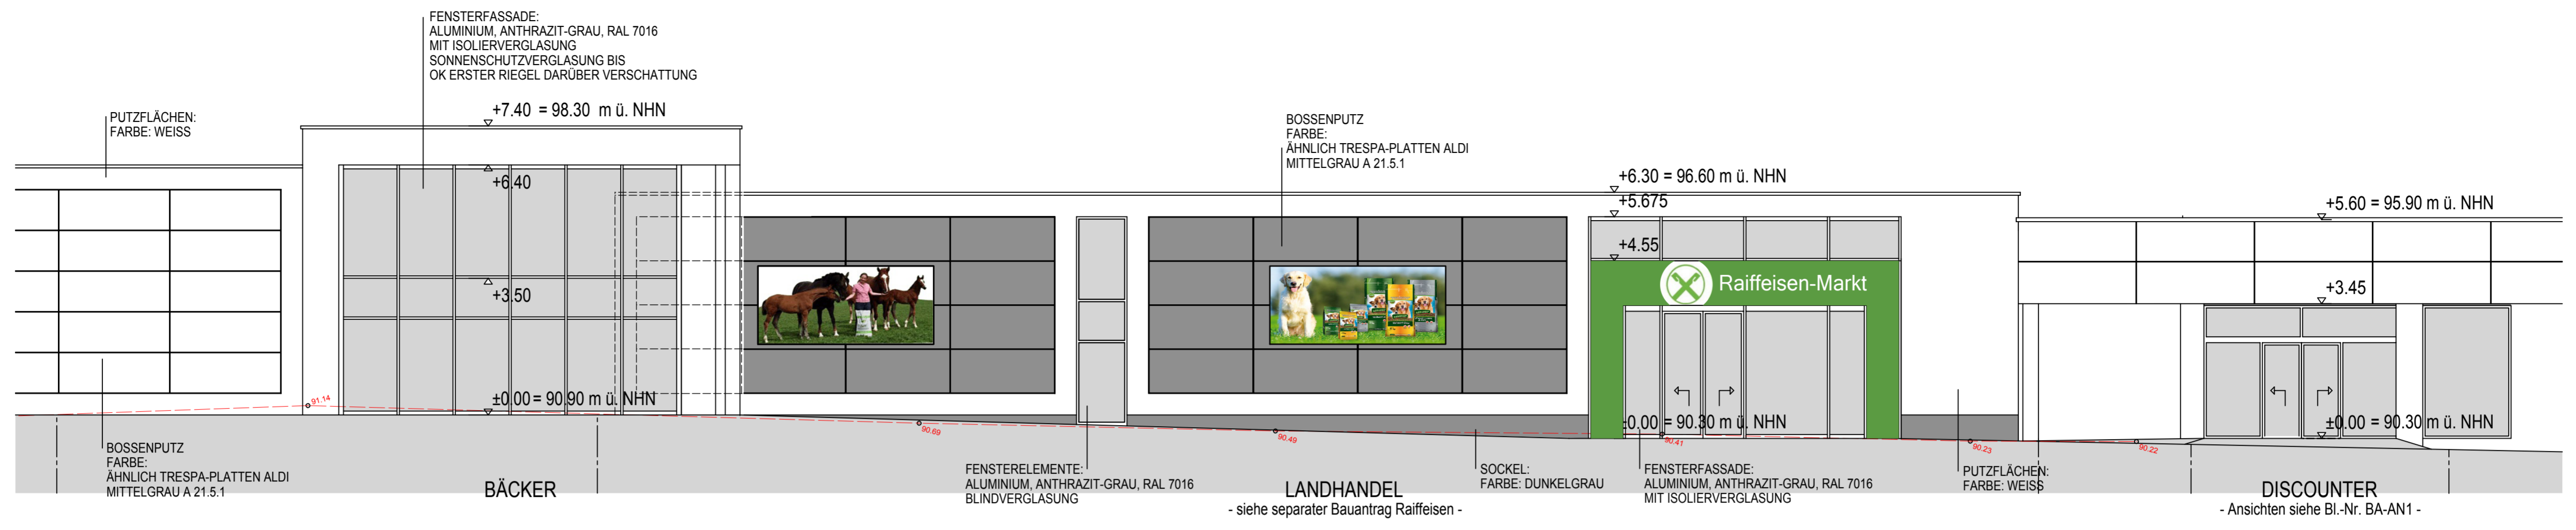

ARCHITEKTURBÜRO SICKMANN
 ENTWURF PLANUNG BAULEITUNG
 LINDENSTRASSE 1, 40231 WARENDORF, HOXTMAR, TEL. 02566466
 LANDSBERGPLATZ 6, 43177 DRENFENFURT, TEL. 02566999 54 60


BAUVORHABEN: 597-2014
 NEUBAU EINES FACHMARKTZENTRUMS
 LINDENSTRASSE 31A, 59302 OELDE

BAUHERR:
 RAIFFEISEN BECKUM eG
 RÖMERTASSE 24, 59269 BECKUM

PLANBEZEICHNUNG:
 GRUNDRISS ERDGESCHOSS

M. 1 : 100 DATUM: 02.12.2014 PLAN-NR.: ES_1_EG-01_PL30
 11.02.2015 GZ.: CA / Bp

ARCHITEKT:

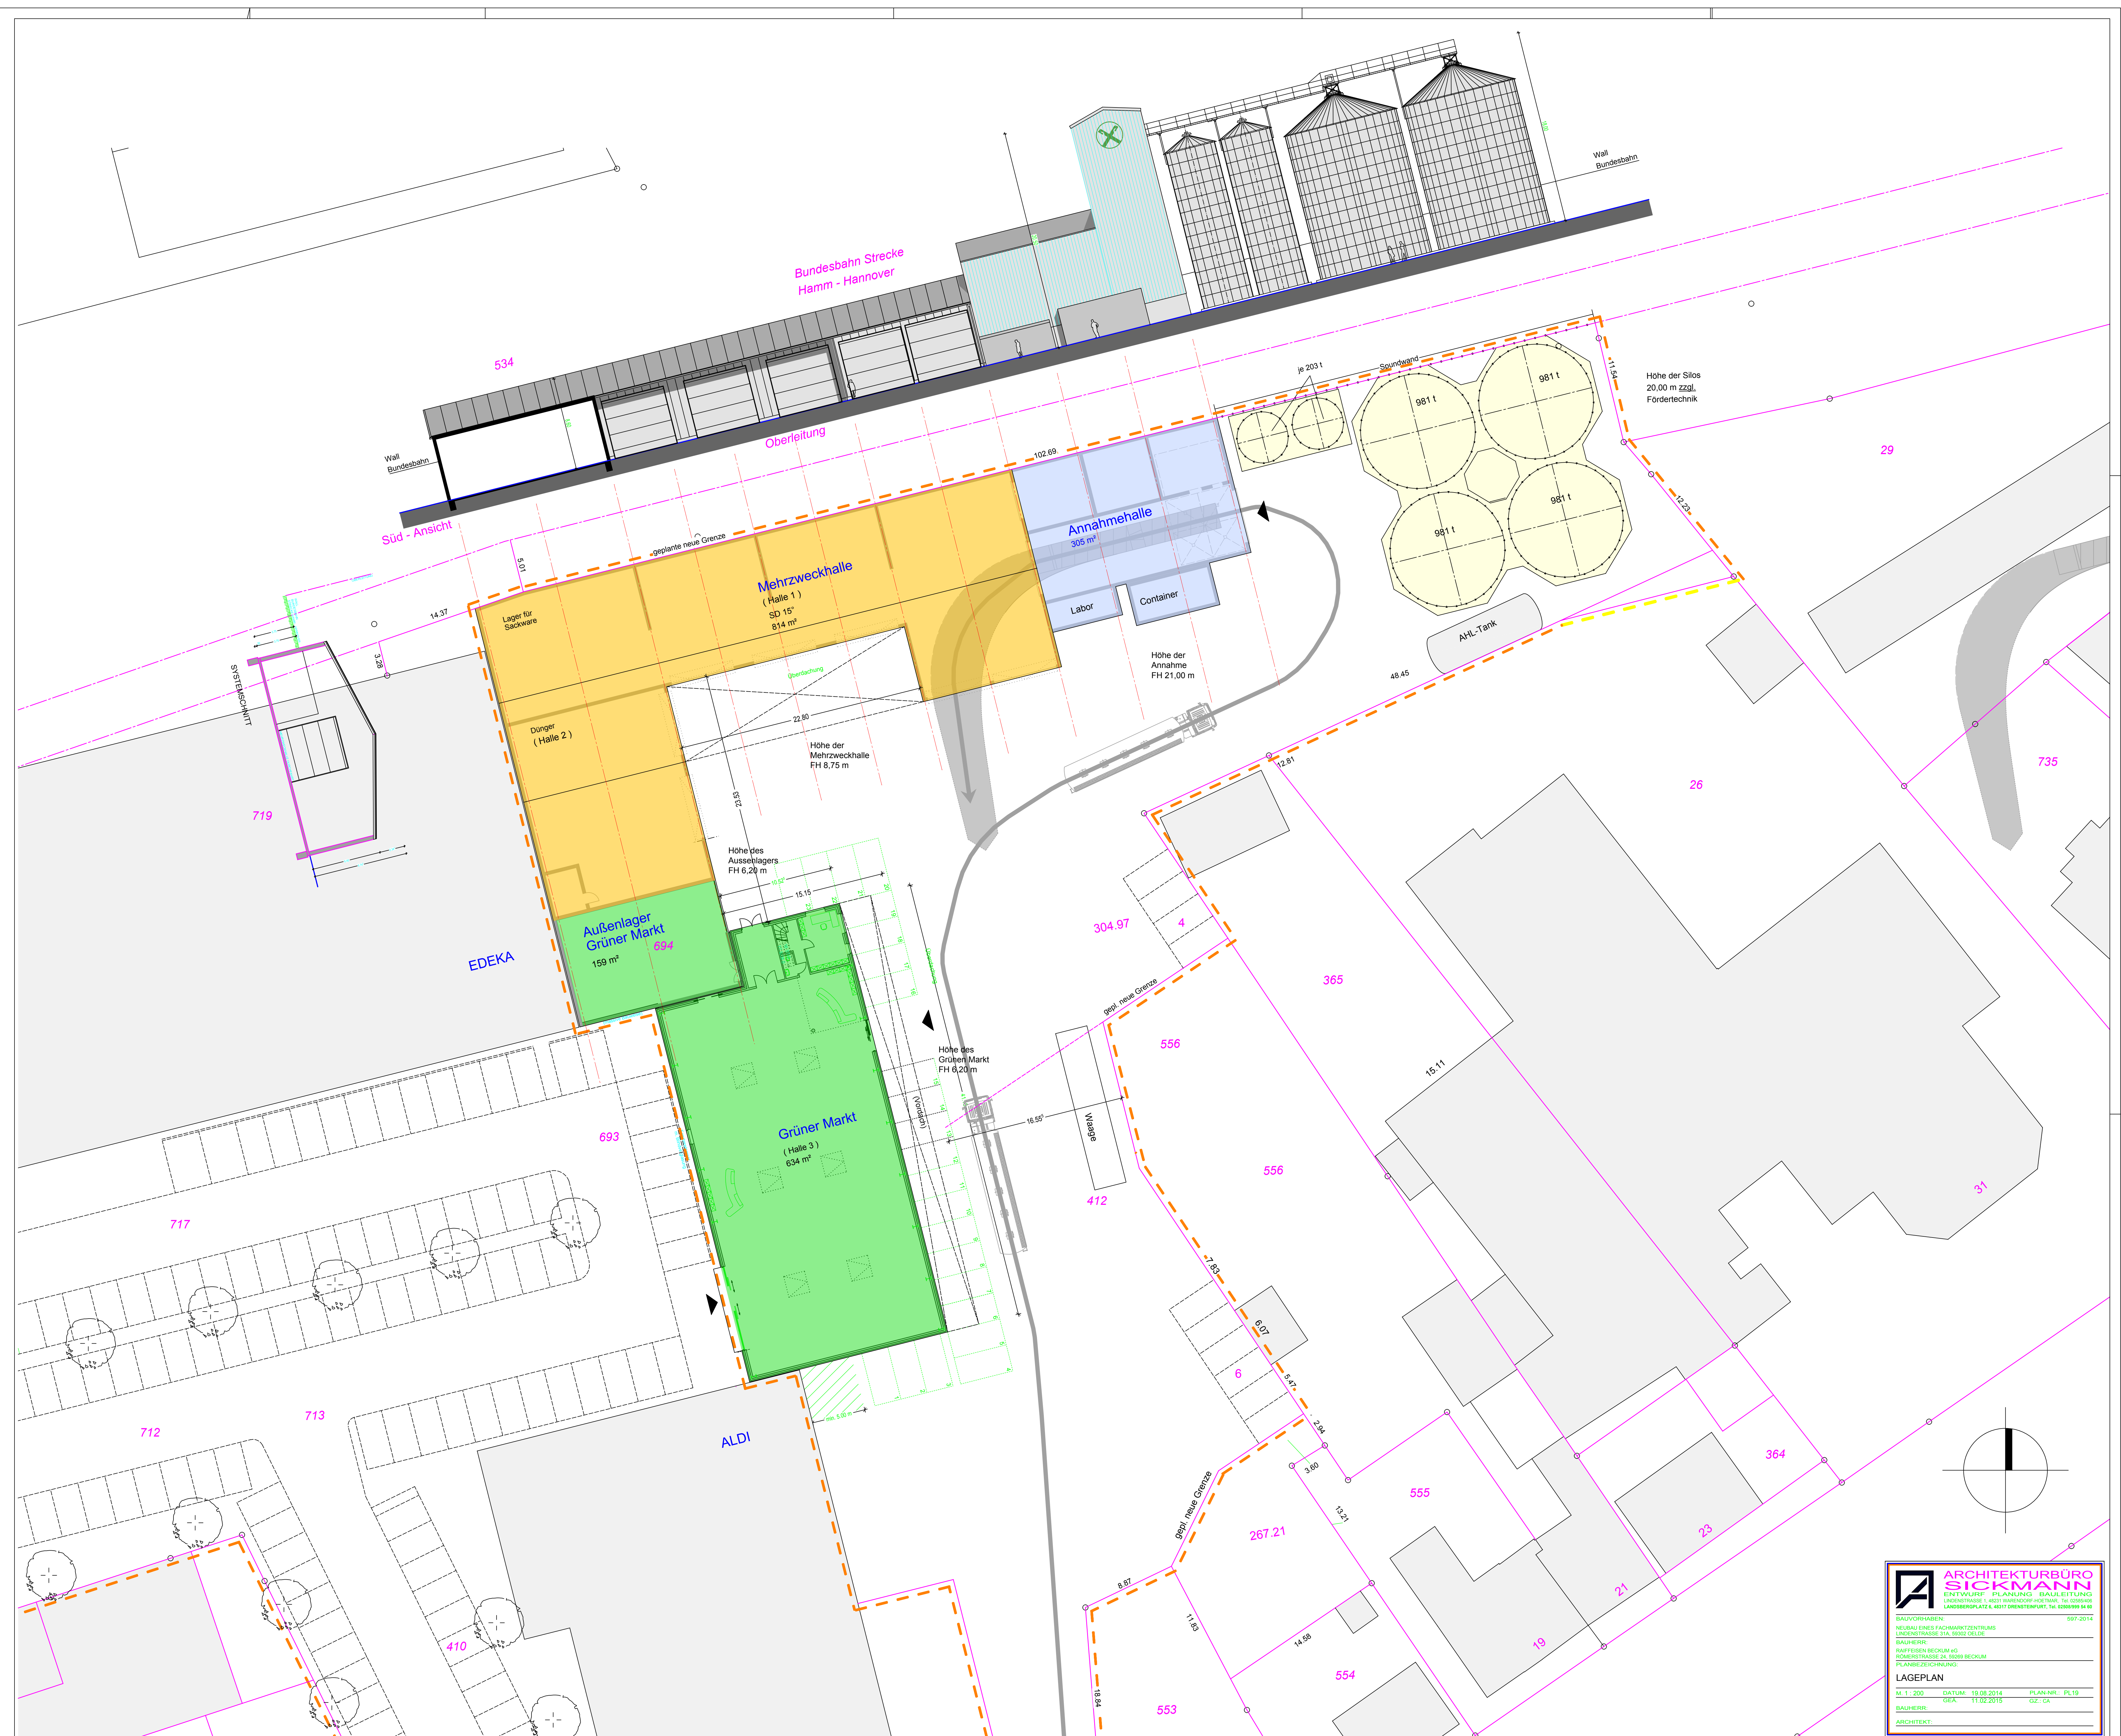


ARCHITEKTURBÜRO SICKMANN
 ENTWURF PLANUNG BAULEITUNG
 INDUSTRIE 4811 HENSELSTRASSE 10 33099 BECKUM
 LANDSBERGSTRASSE 4 48157 DRINGENFURTH, TEL. 05269999 54 60

BAUVORhaben: NEUBAU ERNEUERUNG/REKONSTRUKTION
 LINDENSTRASSE 51A, 51021 DELFT 09/2014




BAUHERR: RAFFERTEN BECKUM AG
 DOMSTRAÙE 31, 91039 BECKUM
 PLANZEICHNUNG

LAGEPLAN

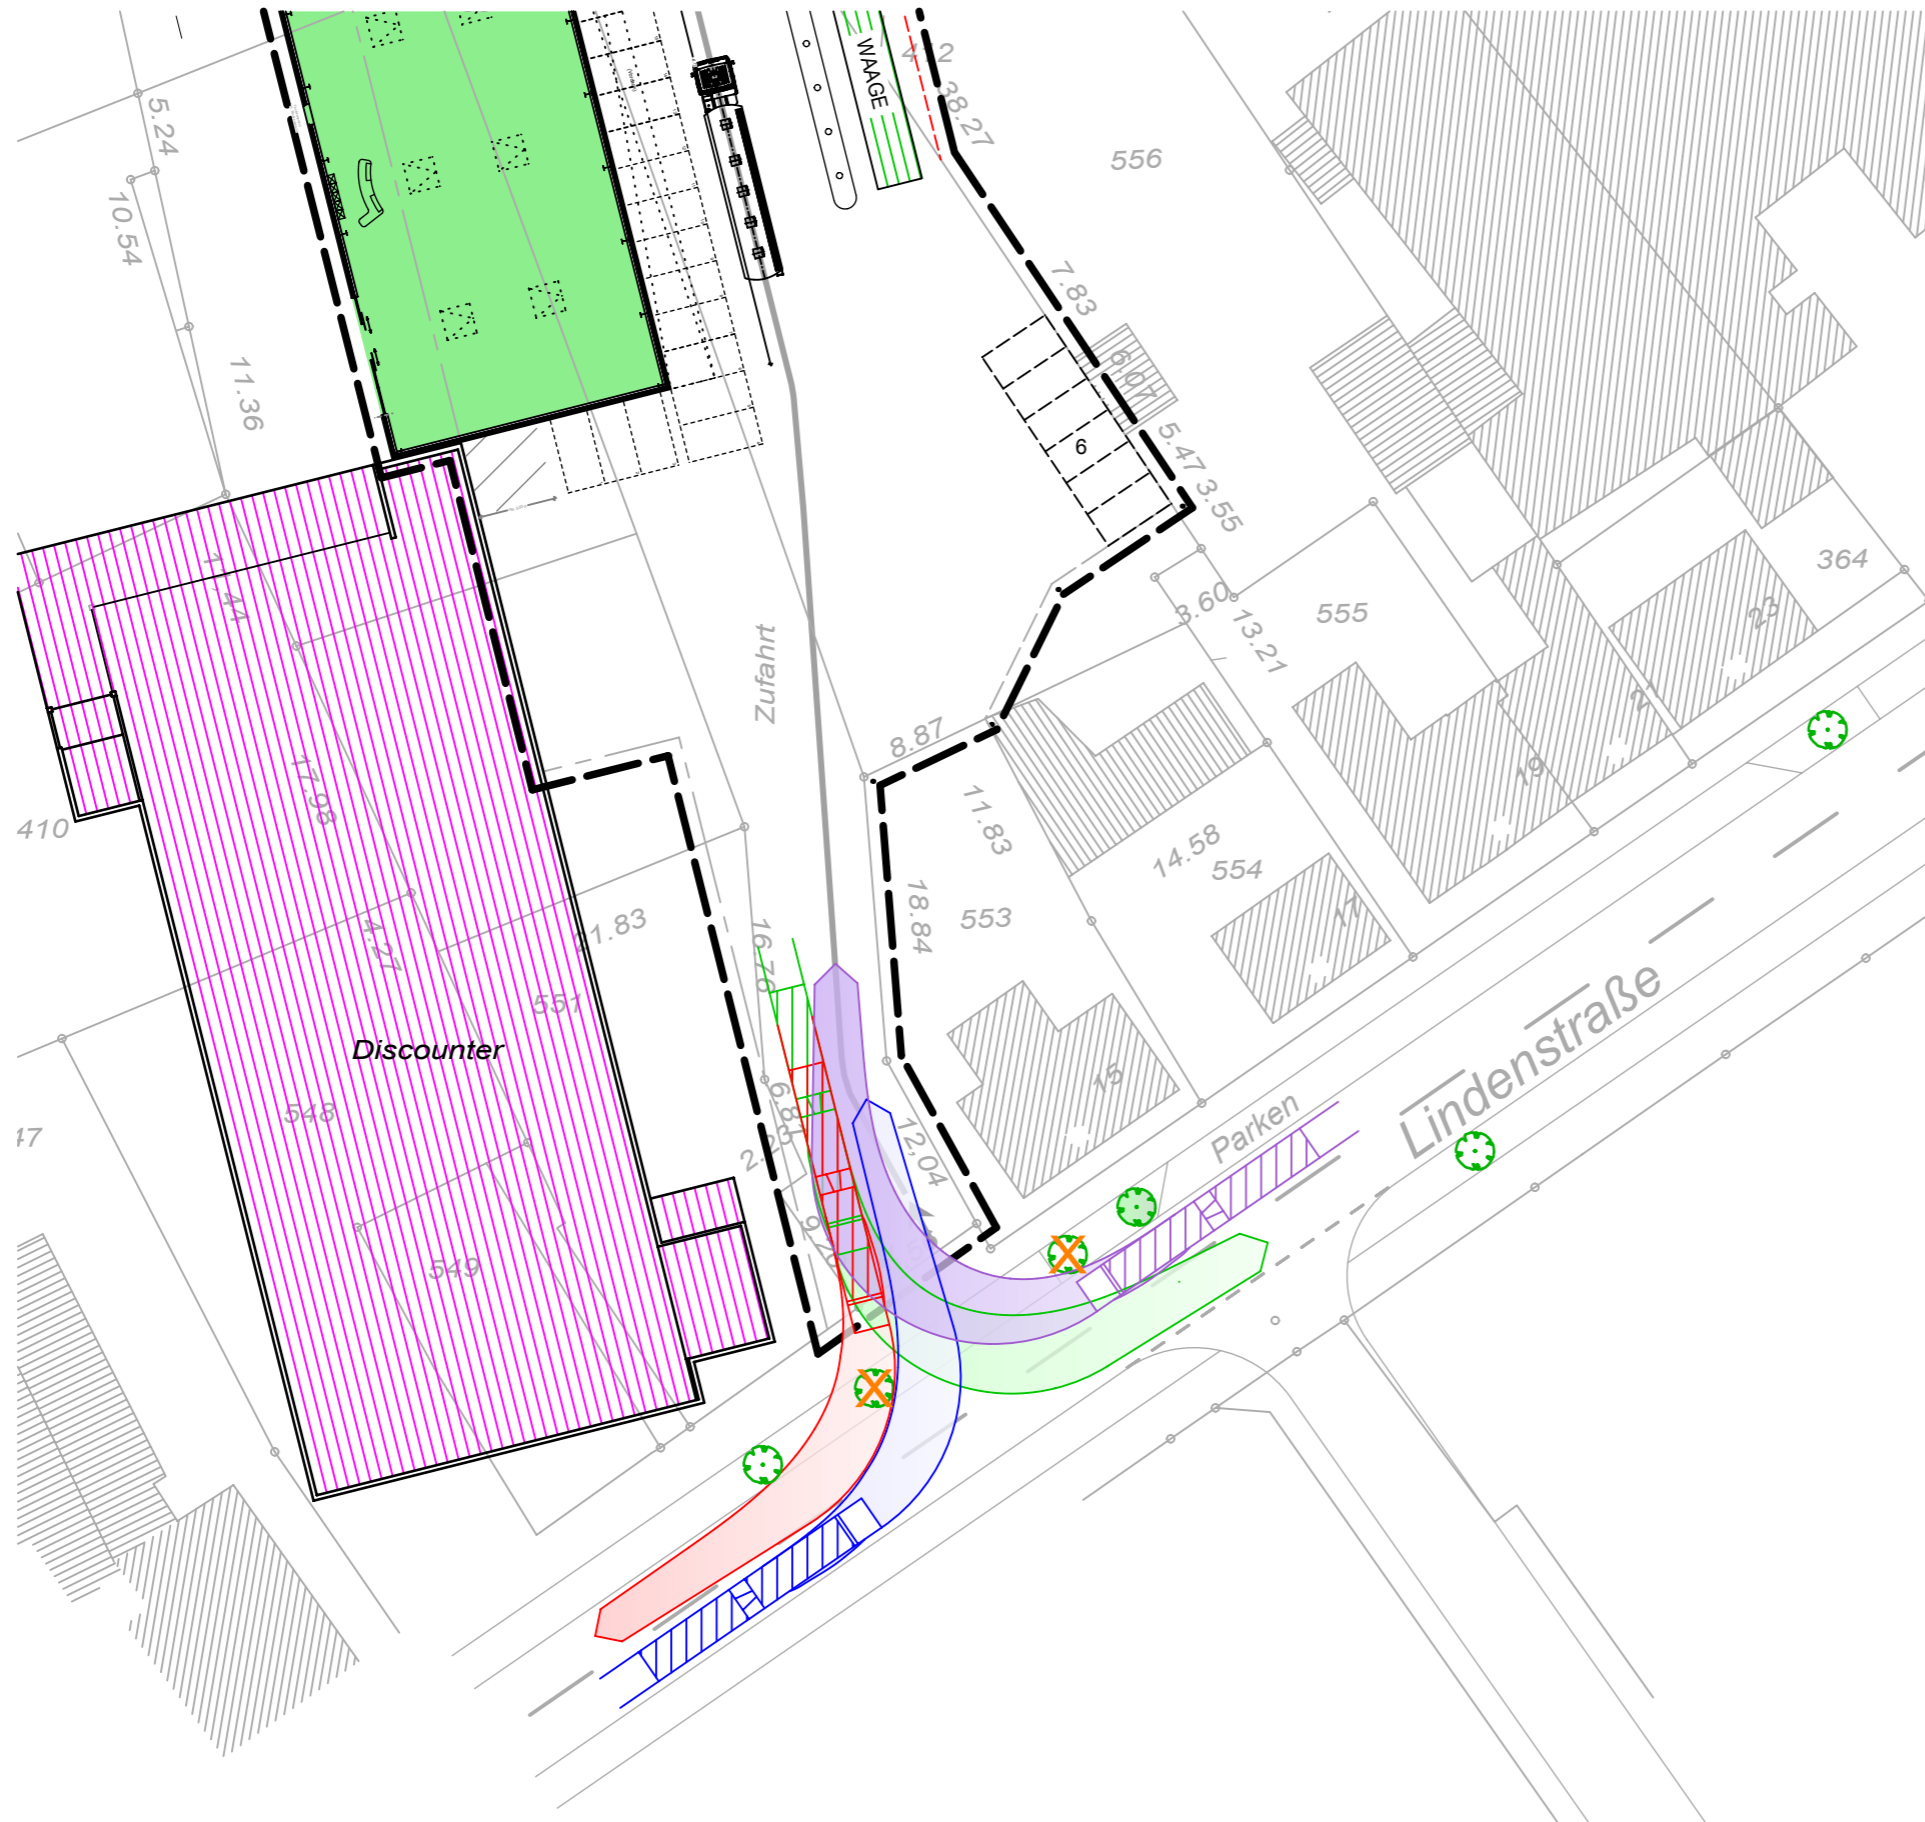1:1.200 DATUM: 19.08.2014 PLAN-NR.: PL 19
 BAUHERR: OEA 11.02.2015 GZ: CA
 ARCHITEKT:




LEGENDE:

-  BAUM BESTAND
-  BAUM FÄLLEN
-  NEUANPFLANZUNG
Linde (Tilia), 3-4 x verpflanzt
Stammumfang 18-20 cm

	ARCHITEKTURBÜRO SICKMANN ENTWURF PLANUNG BAULEITUNG <small>LINDENSTRASSE 1, 48231 WARENDORF-HOETMAR, Tel. 02585/406 LANDSBERGPLATZ 6, 48317 DRENSTEINFURT, Tel. 02508/999 54 60</small>
	BAUVORHABEN: 597-2014 NEUBAU EINES FACHMARKTZENTRUMS LINDENSTRASSE 31A, 59302 OELDE
BAUHERR: RAIFFEISEN BECKUM eG RÖMERSTRASSE 24, 59269 BECKUM	
PLANBEZEICHNUNG: LAGEPLAN / EIN- UND AUSFAHRT	
M. 1 : 500 DATUM: 10.03.2015 PLAN-NR.: E5_L-01 PL35	GZ.: CA/Bo
BAUHERR: _____ ARCHITEKT: _____	

Anlage 5
Zu- u. Abfahrt
Stand: 09.02.2015

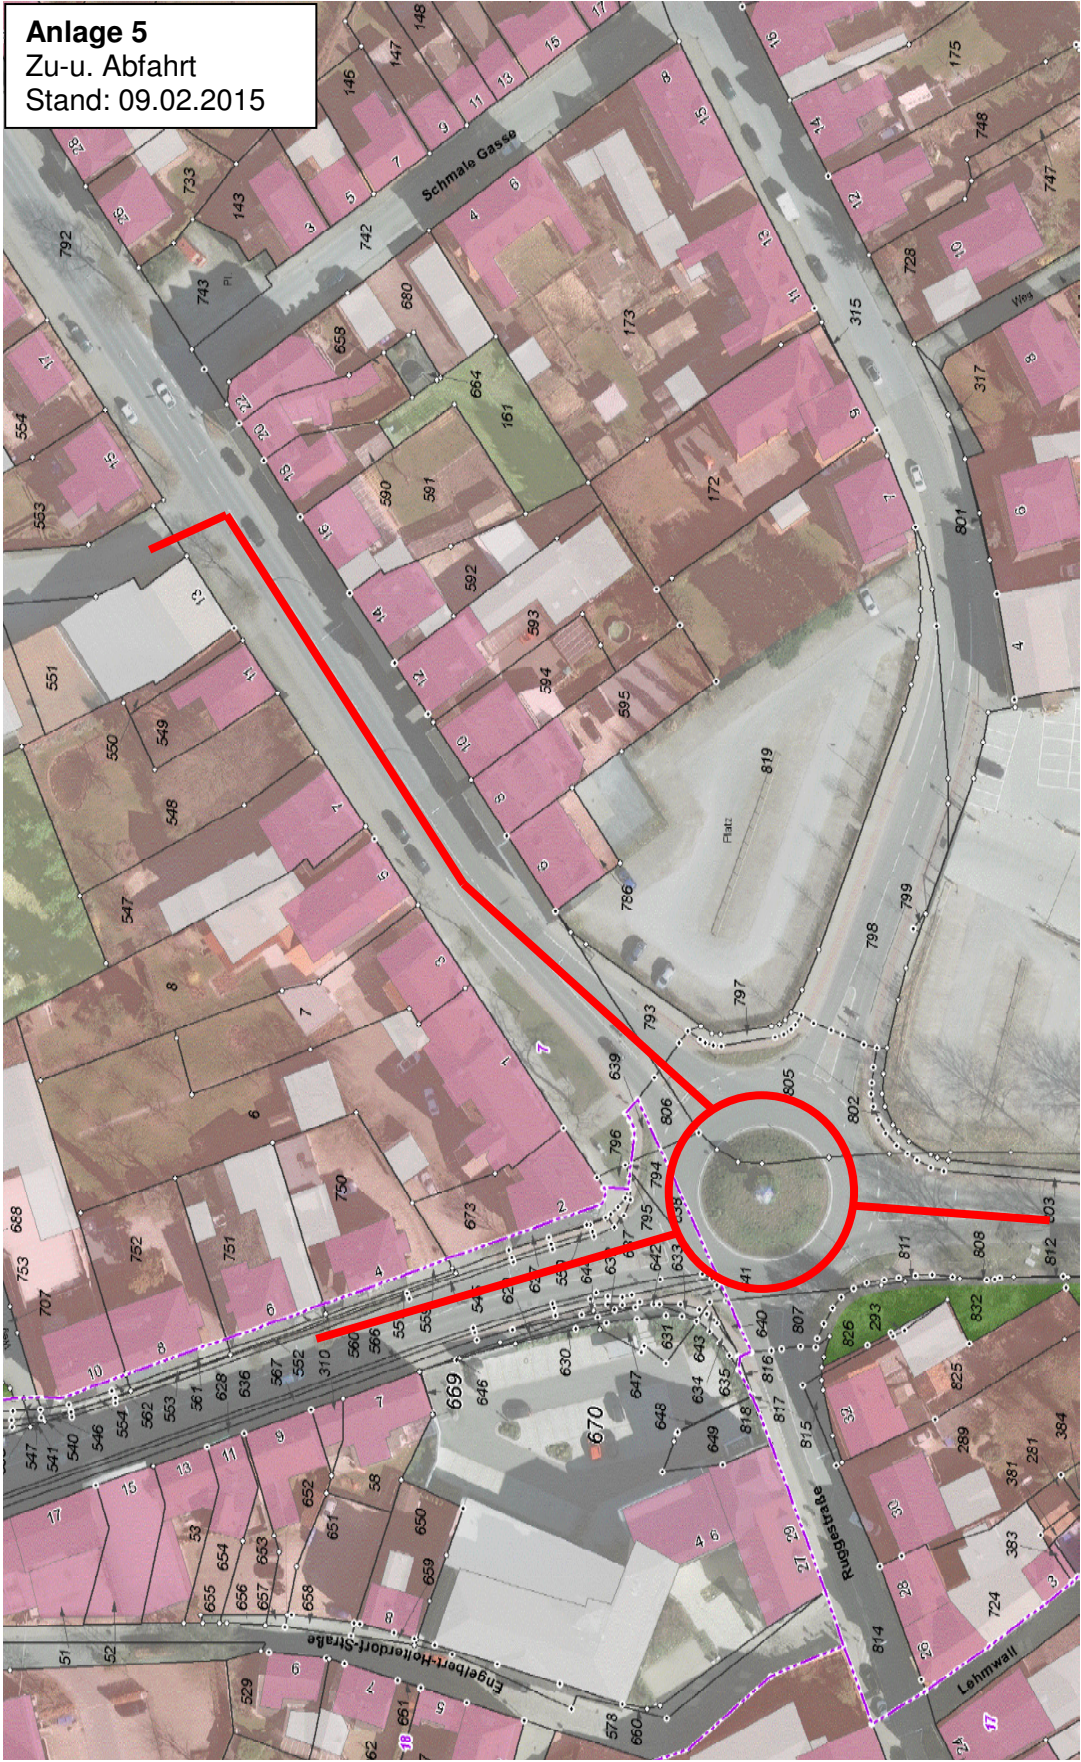

Anlage 6
Sicherheitsbereiche
Stand: 09.02.2015

