



LAGEPLAN M 1: 500

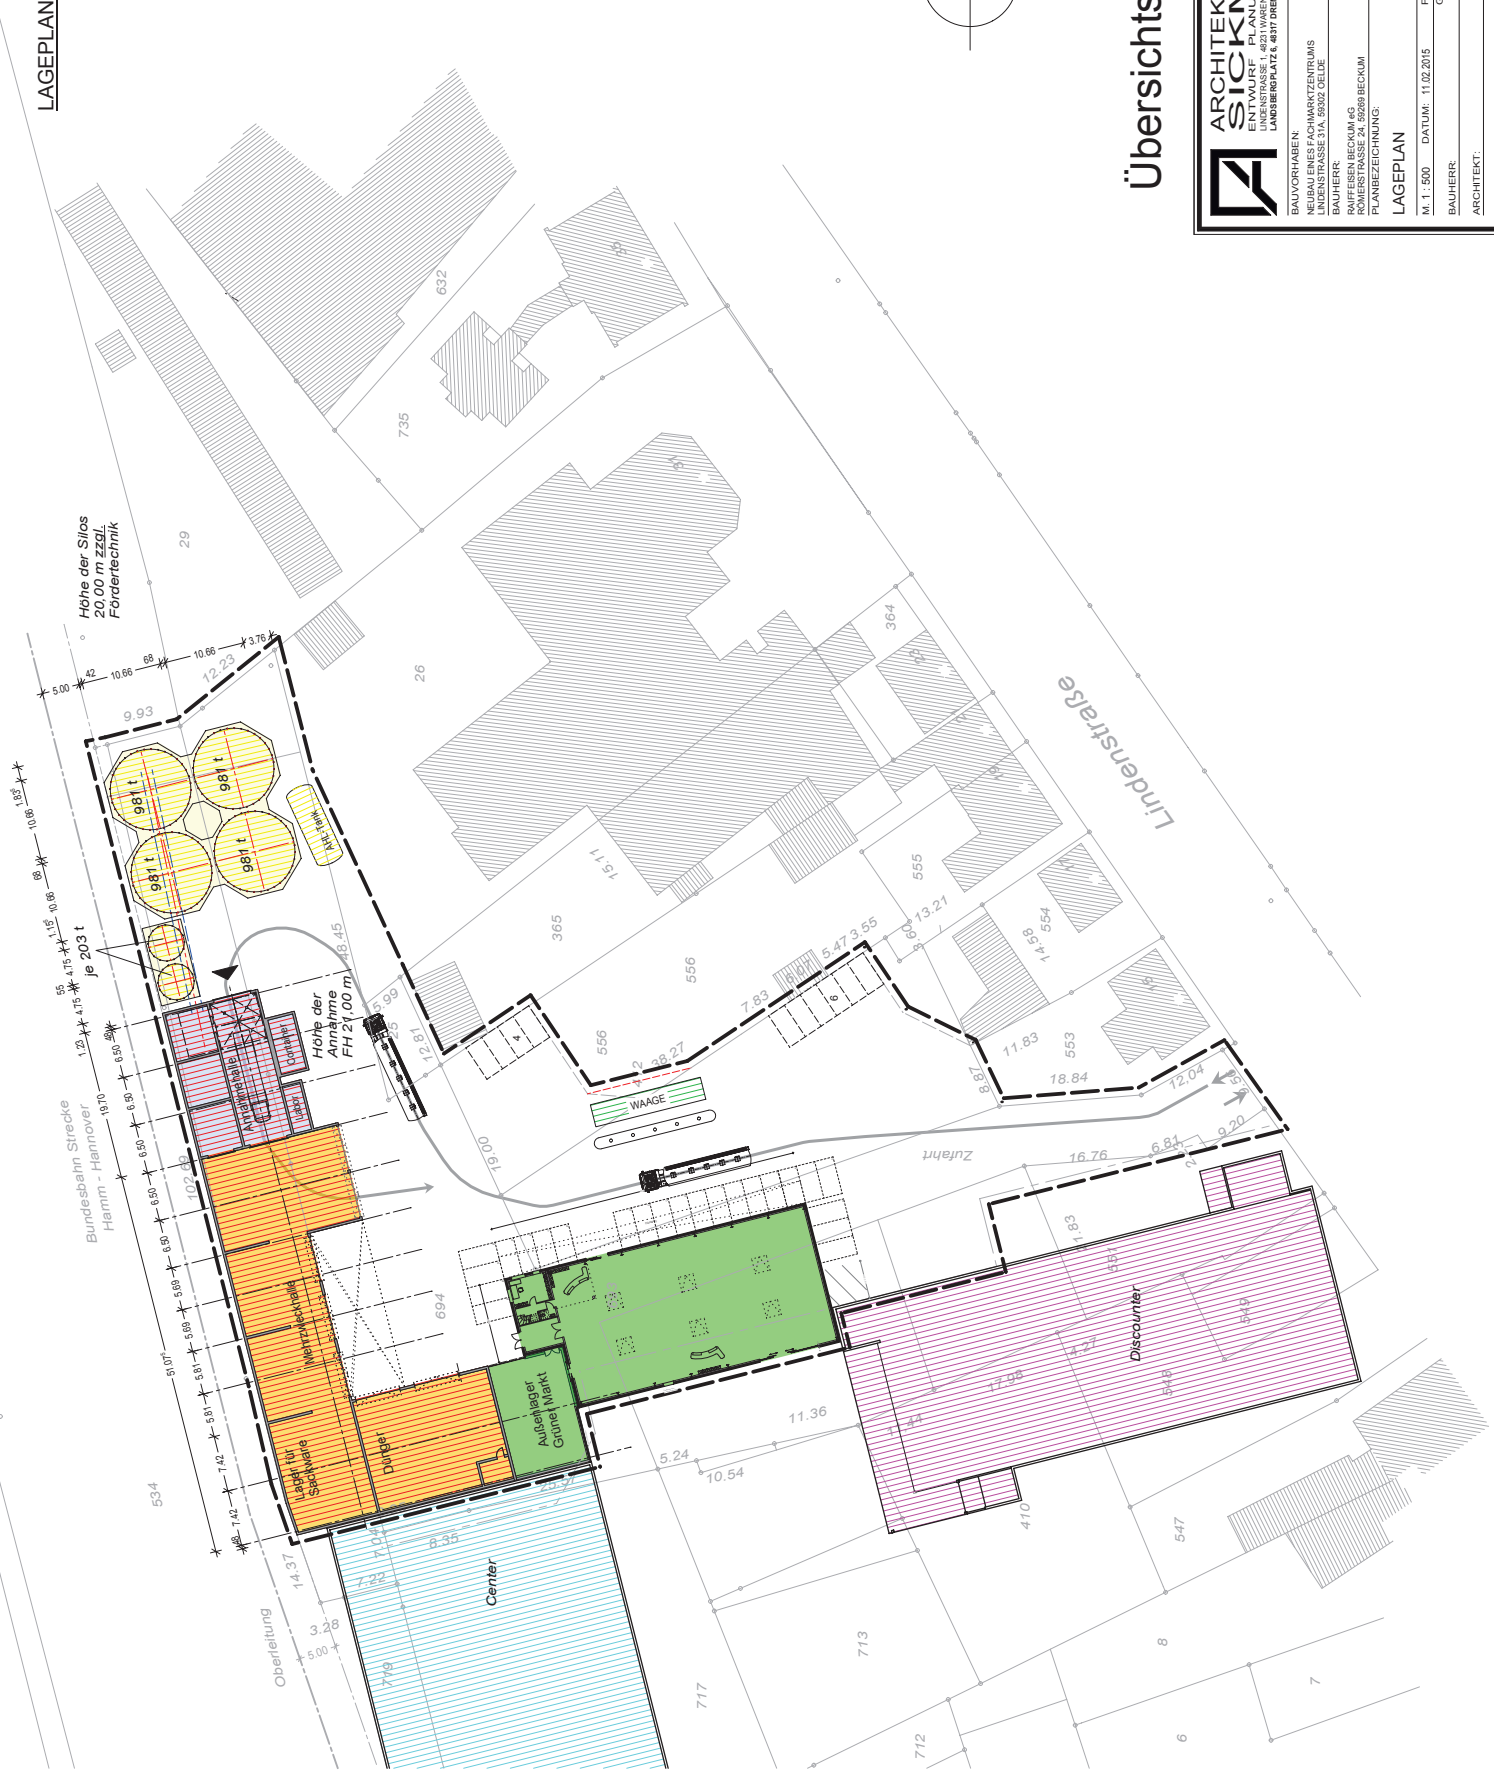


Übersichtsplan



ARCHITEKTURBÜRO SICKMANN
 ENTWURF PLANUNG BAULEITUNG

BAUVORHABEN: NEUBAU EINES FACHMARKTZENTRUMS
 PLANBEZEICHNUNG: LAGEPLAN
 M. 1: 500 DATUM: 11.02.2015 PLANNR.: E5_L-01 PL27
 BAUHERR: GZ.: OX/Bo
 ARCHITEKT:

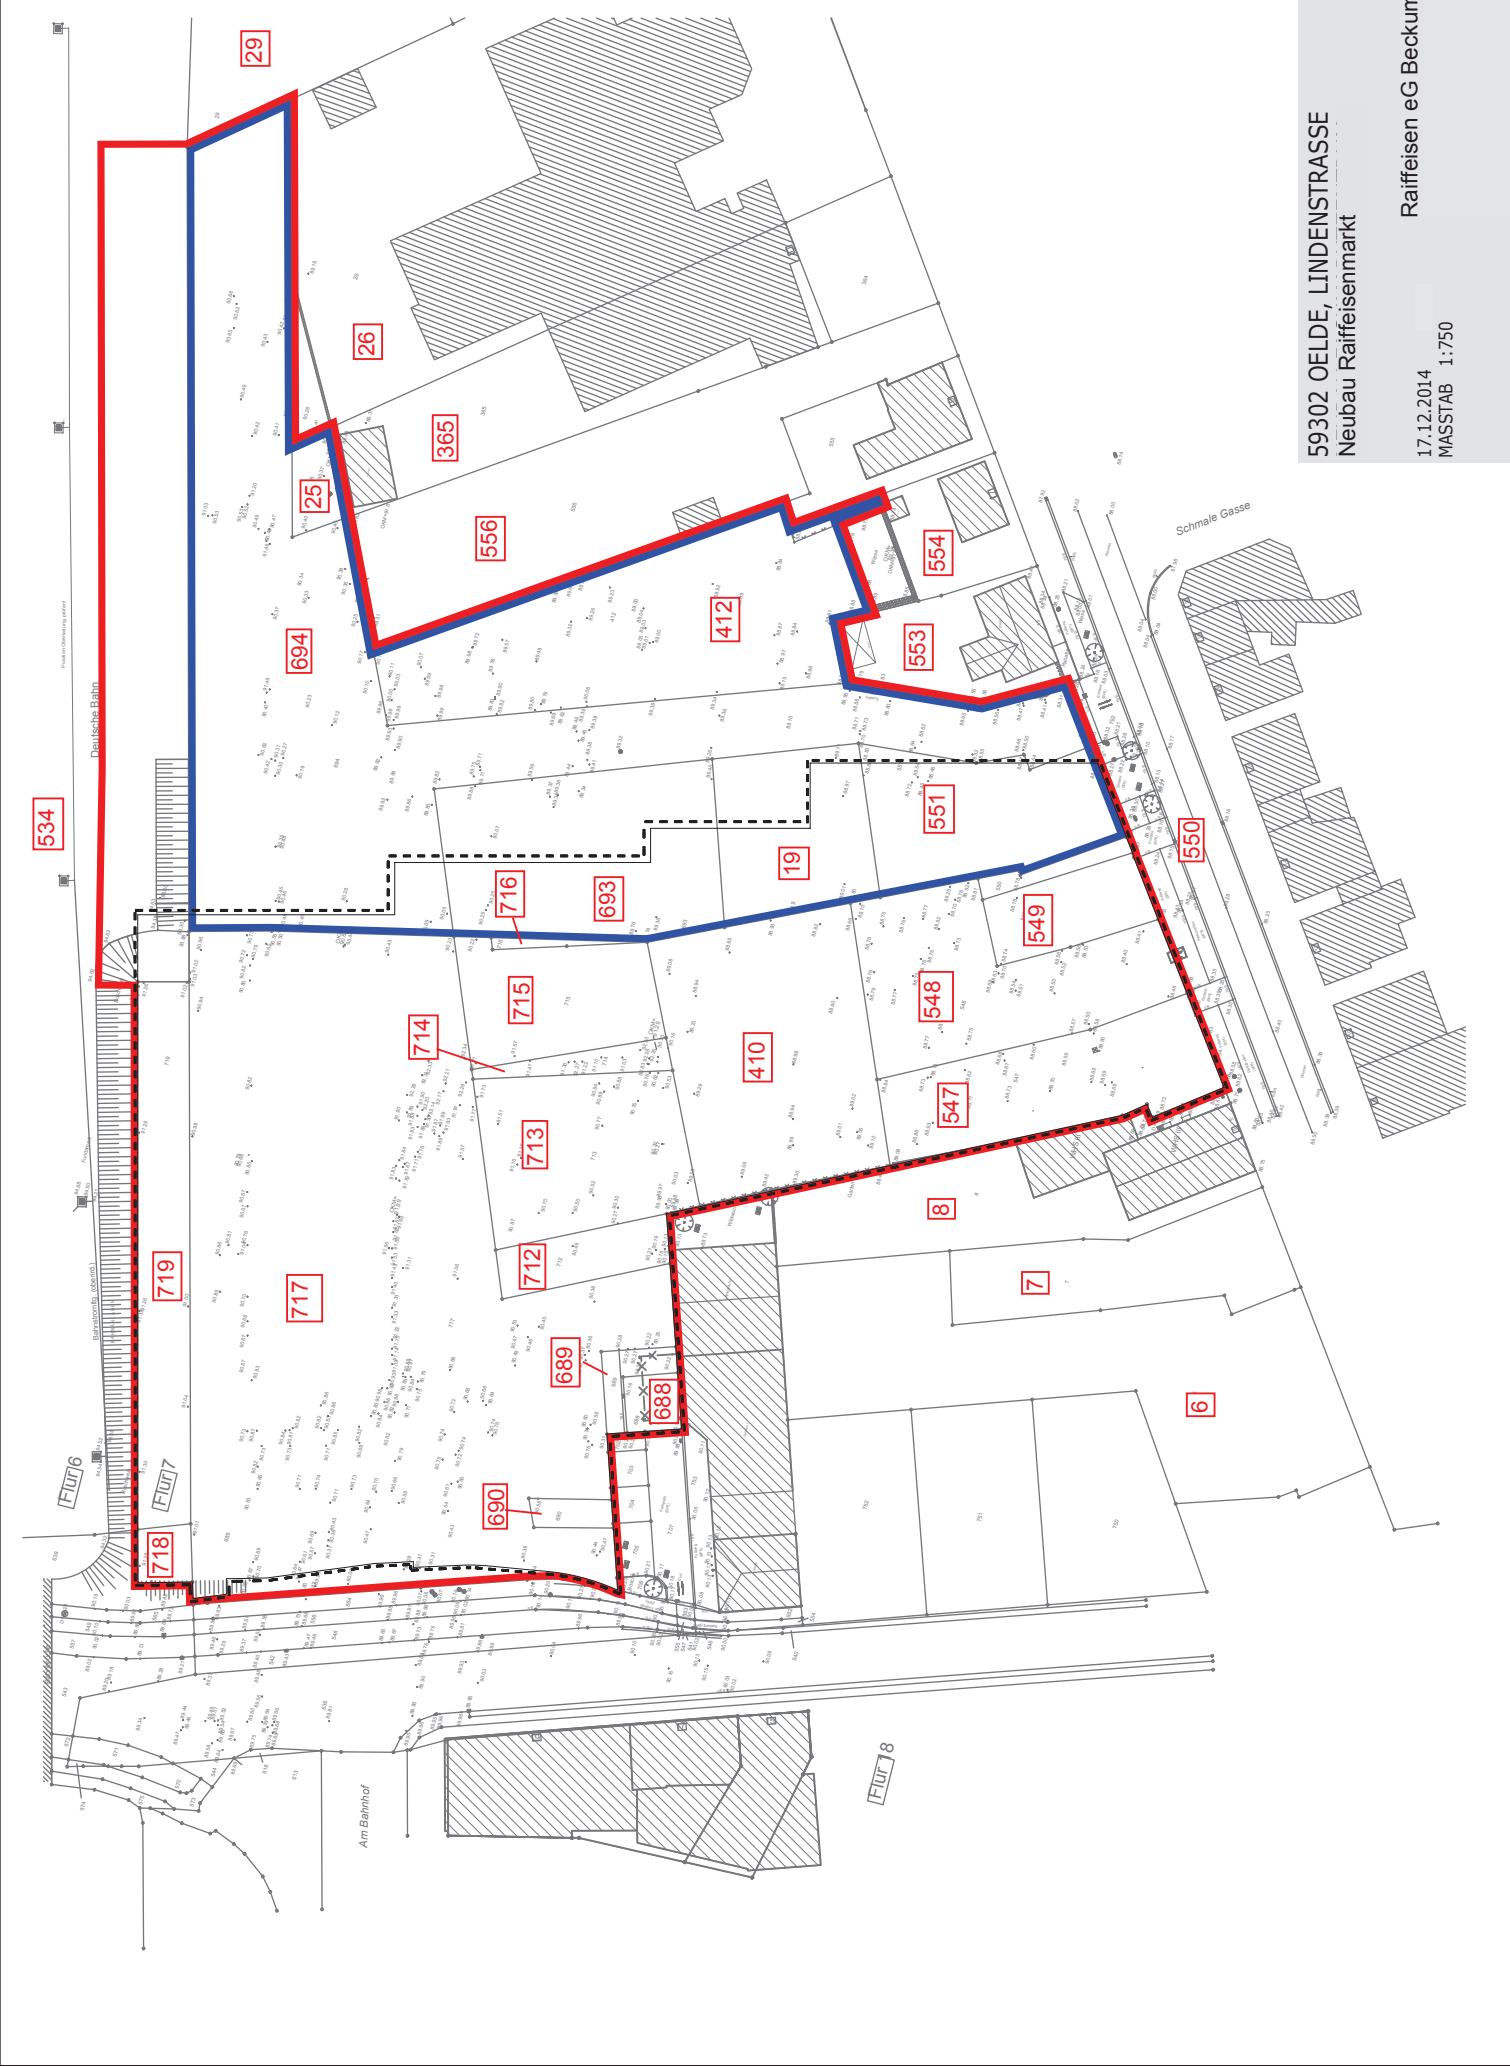

59302 OELDE, LINDENSTRASSE
 Neubau Raiffeisenmarkt
 Raiffeisen eG Beckum
 17.12.2014
 MASSTAB 1:750

Anlage 2c


Verkaufsflächenobergrenze des Vorhabens insgesamt und je Vorhabenbetrieb und Obergrenzen je Warengruppe innerhalb der Randsortimente

Überwiegend zentrenrelevante Warengruppe	Obergrenze der Verkaufsfläche je Warengruppe für das Vorhaben insgesamt (in m ²)	Obergrenze der Verkaufsfläche je Warengruppe je Betrieb (in m ²)
Bücher	40	13
Bekleidung (ohne Arbeitskleidung)	120	40
Arbeitskleidung (landwirtschaftlicher Bezug)	120	120 (beschränkt auf den Landhandel)
Schuhe/ Lederwaren	120	40
Arbeitsschuhe (landwirtschaftlicher Bezug)	120	120 (beschränkt auf den Landhandel)
GPK**/ Hausrat/ Einrichtungszubehör	40	13
Spielwaren/ Basteln/ Hobby/ Musikinstrumente	30	10
Spielwaren in Bezug zum landwirtschaftlichen Verkauf	120	120 (beschränkt auf den Landhandel)
Sportartikel/ Fahrräder/ Camping	40	13
Medizinische und orthopädische Artikel/ Optik	60	20
Teppiche/ Gardinen/ Dekostoffe/ Sicht- und Sonnenschutz	120	40
Elektro/ Leuchten/ Haushaltsgeräte	120	40
Bettwaren/ Haus-/ Bett- und Tischwäsche	40	13
Neue Medien/ Unterhaltungselektronik	50	16
Uhren/ Schmuck	20	6
SUMME	Max. 635 m² VKF	Max. 200 m² VKF Landhandel Max. 210 m² VKF Le-Discounter Max. 225 m² VKF Le-Vollsortimenter


Verkaufsflächenwerte auf 1 m² gerundet;

**GPK= Glas, Porzellan, Keramik, PBS= Papier, Büroartikel, Schreibwaren.

FENSTERFASADE:
ALUMINIUM ANTRAZIT-GRAU RAL 7016
ALUMINIUM ANTRAZIT-GRAU RAL 7016
SOMMERSCHUTZGERÄT CASAS BIS
OK ERSTER REGELE DARÜBER VERSCHÜTTUNG
+7,40 = 98,30 m ü. NNH

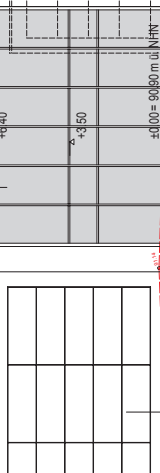

BOSENWITZ
ÄHNLICH TRESPAFLETTEN ALDI
MITTELGRAU 215,1

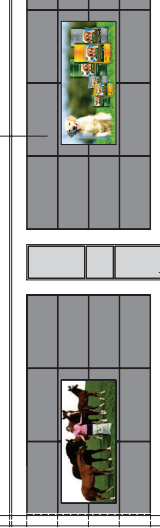

BOSENWITZ
FARBEN MITTELGRAU 215,1

FENSTERFASADE:
ALUMINIUM ANTRAZIT-GRAU RAL 7016
ALUMINIUM ANTRAZIT-GRAU RAL 7016
MIT SÜLLENVERKÄSUNG

FENSTERFASADE:
ALUMINIUM ANTRAZIT-GRAU RAL 7016
ALUMINIUM ANTRAZIT-GRAU RAL 7016
MIT SÜLLENVERKÄSUNG


FENSTERFASADE:
ALUMINIUM ANTRAZIT-GRAU RAL 7016
ALUMINIUM ANTRAZIT-GRAU RAL 7016
MIT SÜLLENVERKÄSUNG

DISCOUNTER
-Ansichten siehe Bl.-Nr. BA-AM 1-




BOSENWITZ
FARBEN MITTELGRAU 215,1

BÄCKER
FENSTERELEMENTE:
ALUMINIUM ANTRAZIT-GRAU RAL 7016
SÜLLENVERKÄSUNG

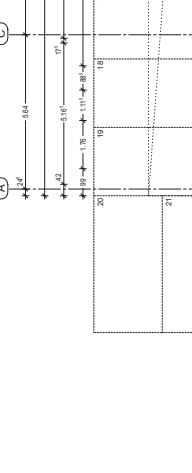


BOSENWITZ
FARBEN MITTELGRAU 215,1

LANDHANDEL
- siehe separat Bauantrag Raiffeisen -

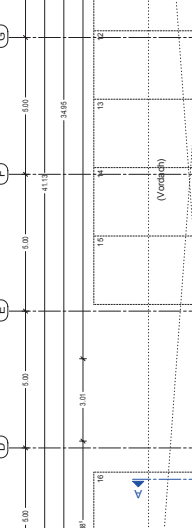

BOSENWITZ
FARBEN MITTELGRAU 215,1

SOCKEL:
FARBEN MITTELGRAU RAL 7016

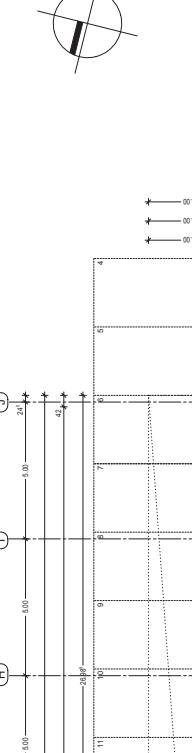





BOSENWITZ FARBEN MITTELGRAU 215,1
BOSENWITZ FARBEN MITTELGRAU 215,1
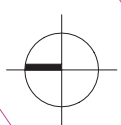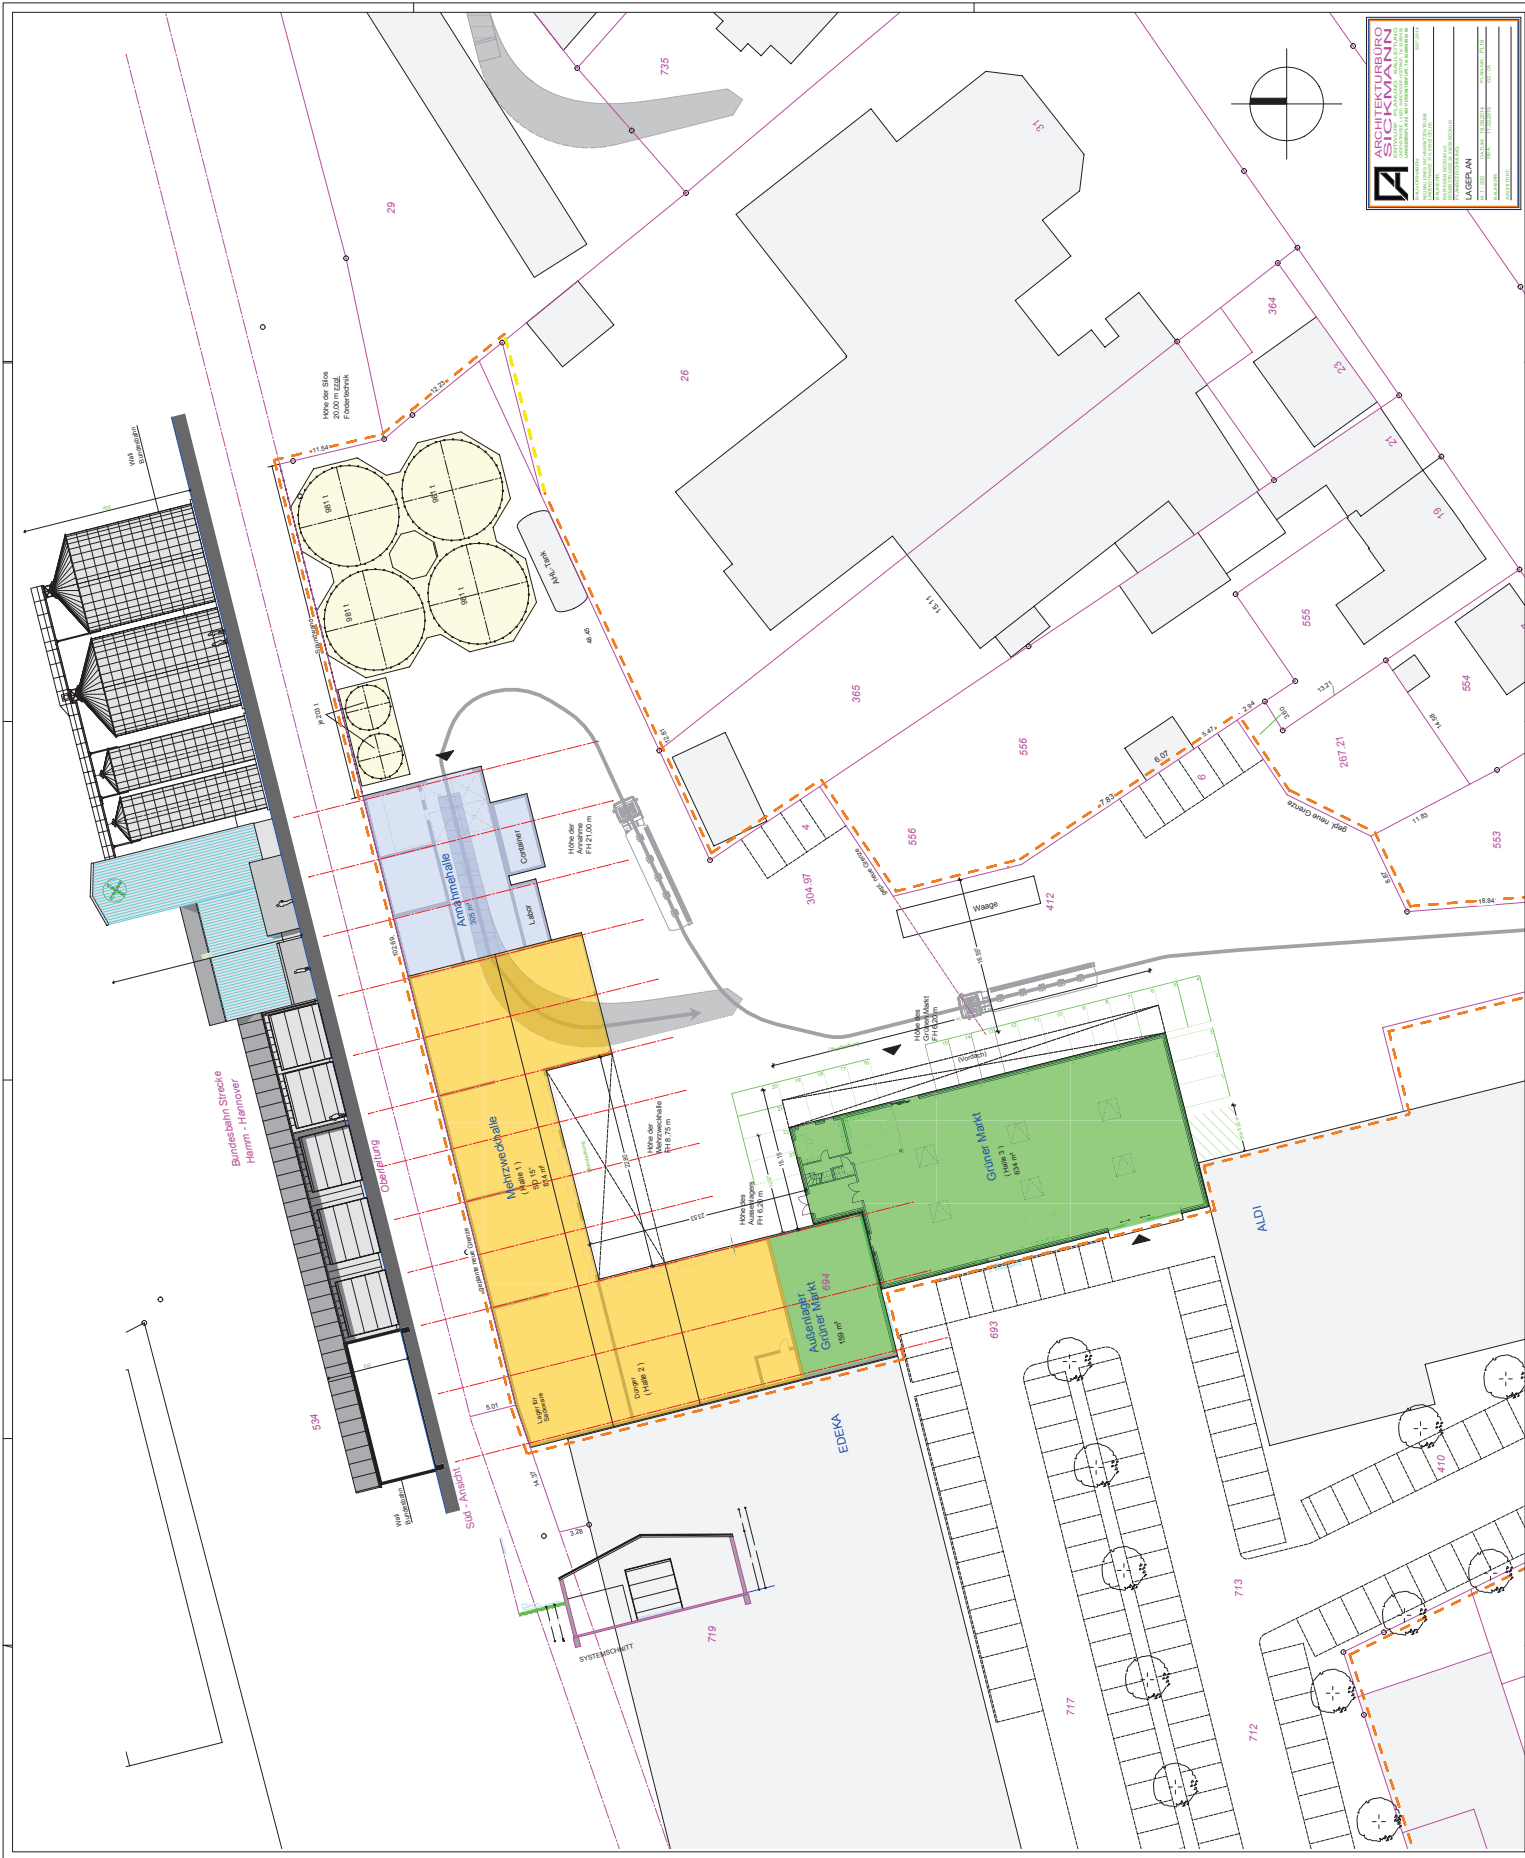


**ARCHITEKTURBURO
STICKMANN**






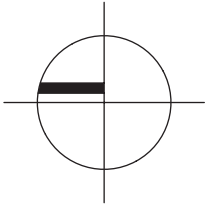

LEGENDE:

-  BAUM BESTAND
-  BAUM FÄLLEN
-  NEUANPFLANZUNG
Linde (Tilia) 3-4 x verpflanzt
Stammumfang 18-20 cm

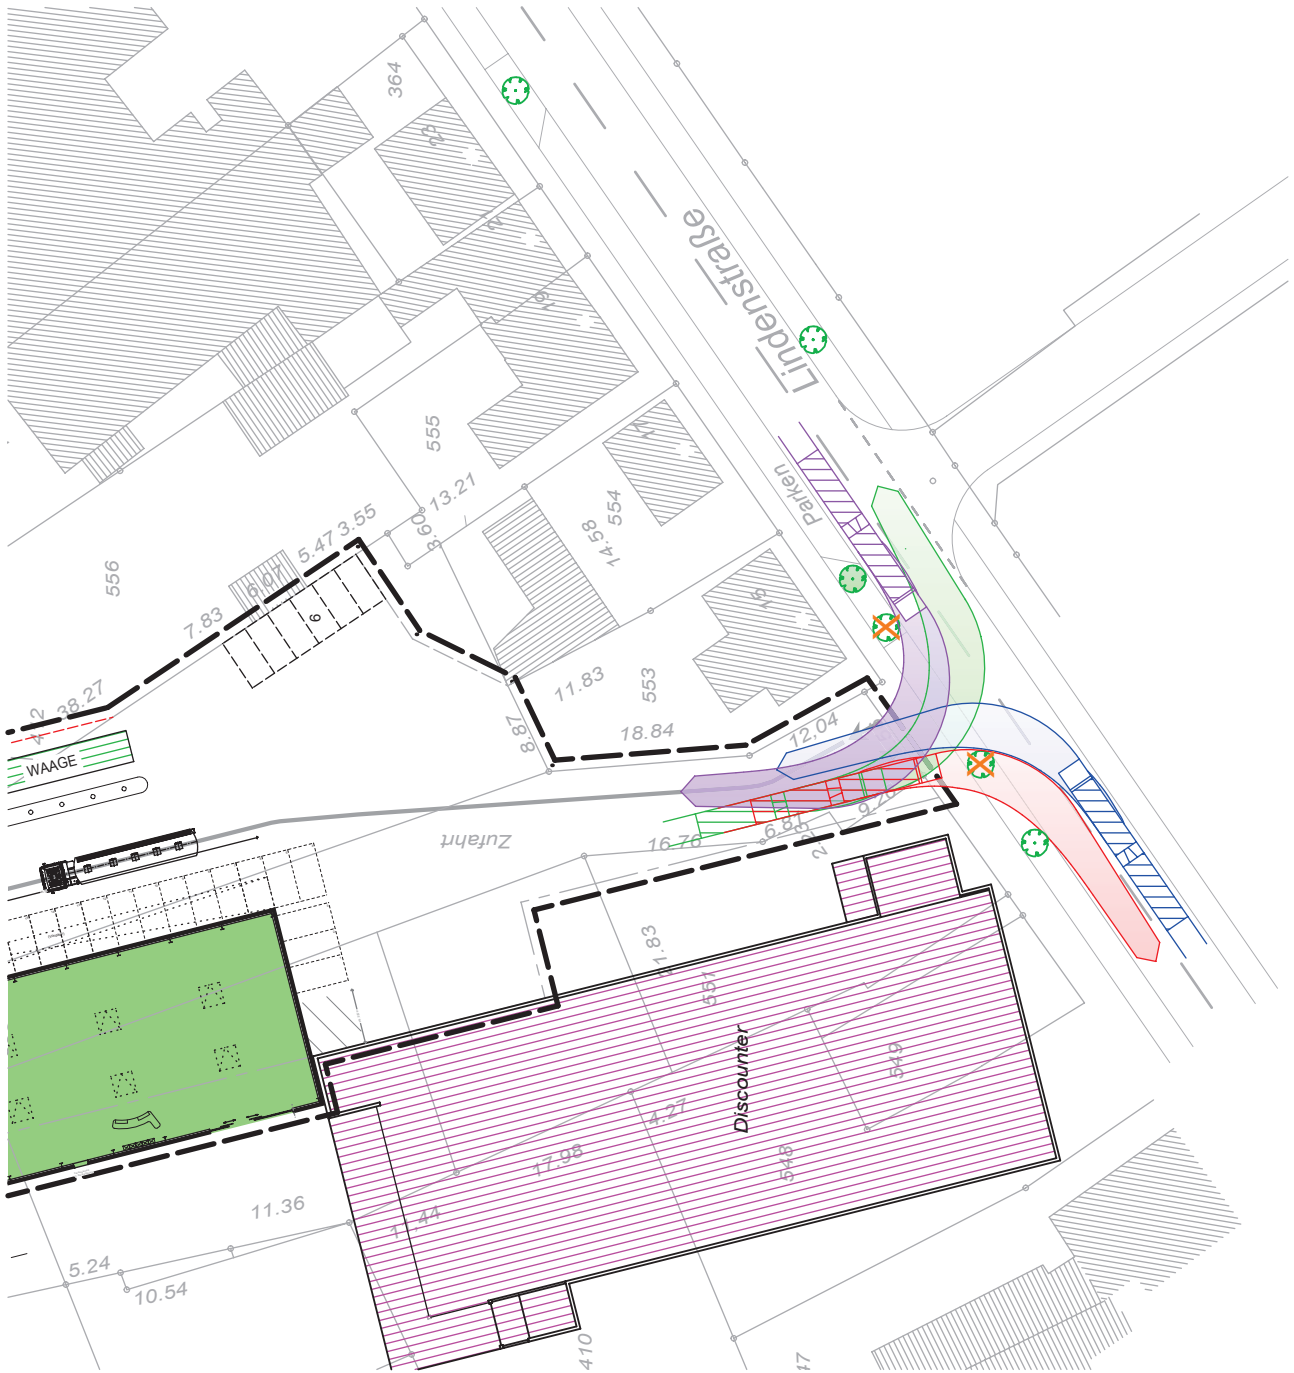

ARCHITEKTURBÜRO SICKMANN
 ENTWURF PLANUNG BAULEITUNG
 LINDENSTRASSE 1, 48231 WARENDORF-HOETMAR, Tel. 02565/406
 LANDBERGSTRASSE 6, 48317 DREINSTEINFURT, Tel. 02569/999 54 90

BAUVORHABEN: 597-2014
 NEUBAU EINES FACHMARKTZENTRUMS
 LINDENSTRASSE 31A, 59302 OELDE

BAUHERR:
 RAUFEISEN BECKUM G.G.
 RÖMERSSTRASSE 24, 59289 BECKUM
 PLANBEZEICHNUNG:

LAGEPLAN / EIN- UND AUSFAHRT
 M. 1: 500 DATUM: 10.03.2015 PLAN-NR.: E5_L-01_PL35
 GZ.: CA/Bo

BAUHERR:
 ARCHITEKT:

Anlage 5
Zu- u. Abfahrt
Stand: 09.02.2015



Anlage 6
Sicherheitsbereiche
Stand: 09.02.2015

