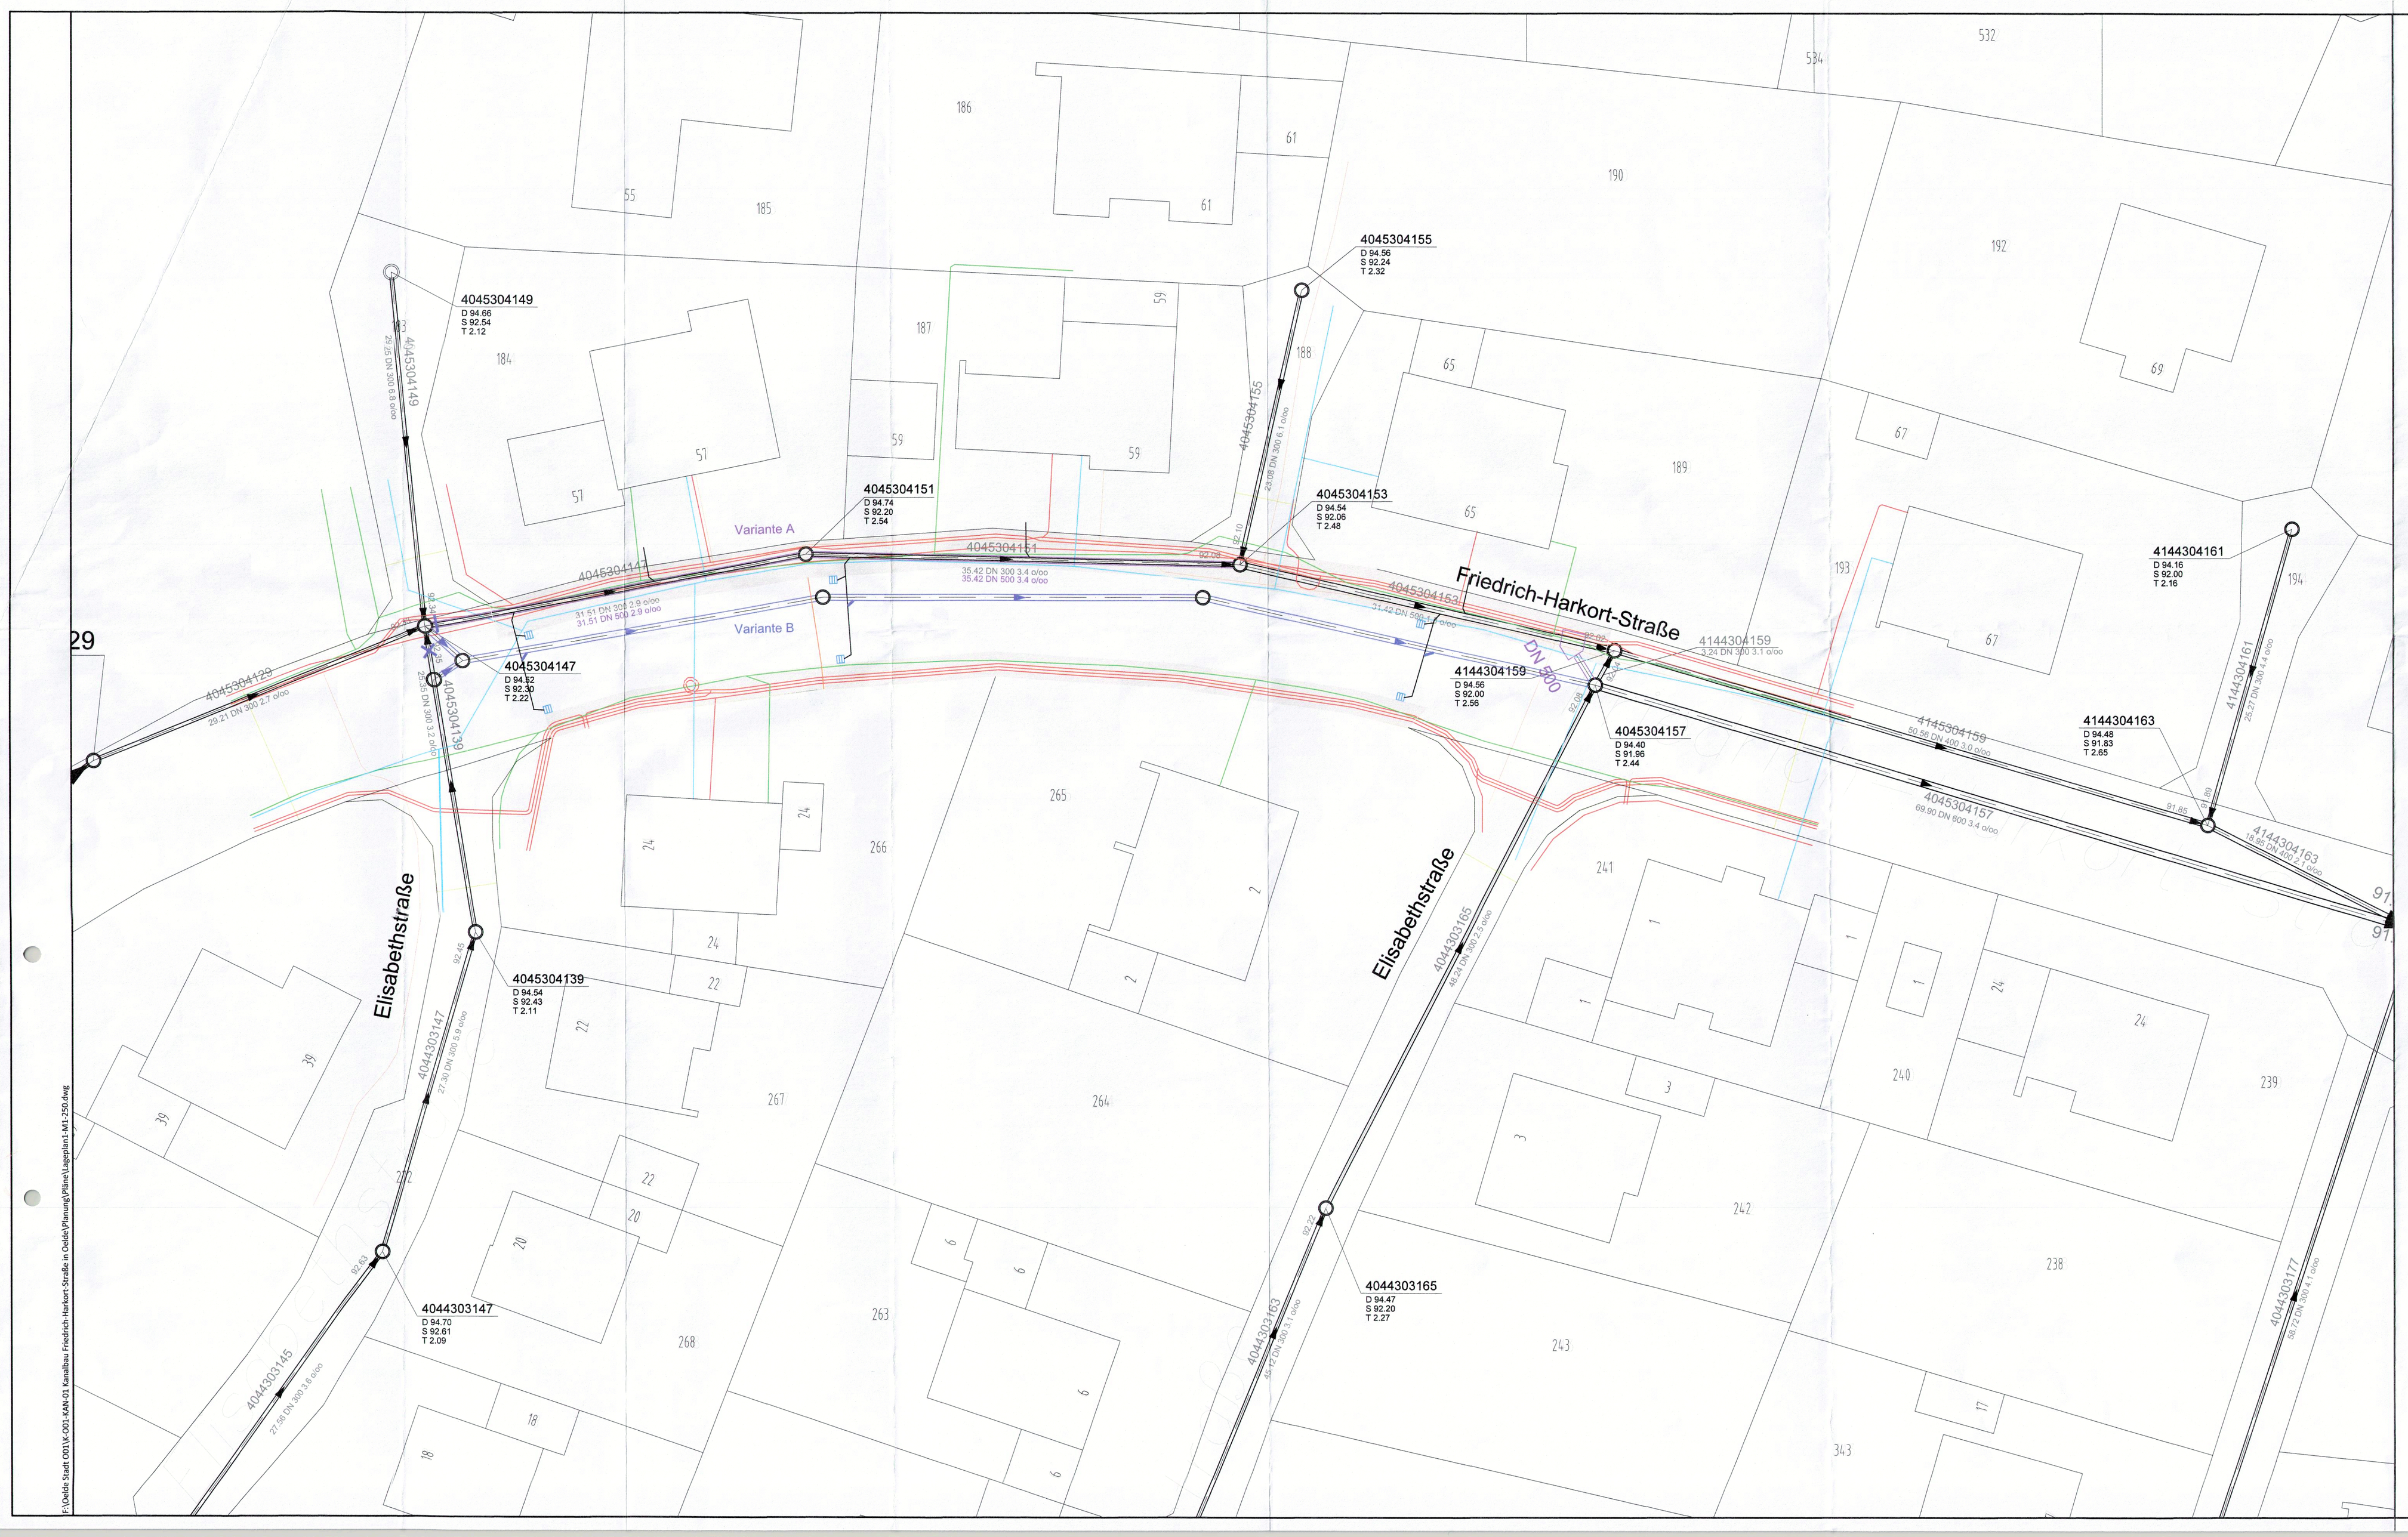


## Zeichenerklärung:

vorh. Mischwasserkanal mit Fließrichtung, Schachtnummer, Schachtabstand, Rohrdurchmesser und Schachtordinaten

vorh. Regenrückhaltebecken gem. ZAP 2006

vorh. Entlastungsbauwerk (z.B. RÜ)

Undichte Rohrverbindungen / Stutzen in der Friedrich-Harkort-Straße (symbolische Darstellung)
Grundlage TV-Befahrung Stand 2016
Empfehlung: kurze- bis mittelfristige Sanierung
z.B. durch Kurzliner

## Versorgungsleitungen:

- Gasleitung
- Wasserleitung
- Stromleitung
- Telekom

1. Die Darstellung der vorh. Versorgungsleitungen ist nachrichtlich erfolgt. Für die Richtigkeit kann keine Gewähr übernommen werden.
2. Zur Feststellung des tatsächlichen Bestandes nach Anzahl, Lage und Höhe sind Suchgrabungen in Abstimmung mit den Versorgungsträgern durchzuführen.

| Index | Datum | Bemerkung / Änderungen | Name |
|---|---|---|---|

| Der Antragsteller | Der Entwurfsverfasser |
|---|---|
| Oelde, | INGENIEURBÜRO FRILLING+ROLFS GmbH<br>Rombergstraße 46 49377 Vechta<br>Postfach 1564 49364 Vechta<br>Tel.: 04441 8704-0 Fax 04441 8704-80<br>info@fr-vechta.de www.fr-vechta.de<br>Vechta, 28.03.2018 |

VORABZUG

**INGENIEURBÜRO FRILLING+ROLFS GMBH**
**Beratende Ingenieure VBI**
**Rombergstraße 46, 49377 Vechta**
**Tel.: 04441 8704-0, Fax: 04441 8704-80**
**info@fr-vechta.de, www.fr-vechta.de**

| | |
|---|---|
| Sachbearbeiter: Blank | Stadt Oelde<br>Ratsstiege 1<br>59302 Oelde |
| Zeichner: Kuhlmann | |
| Projekt-Nr.: K-O01-KAN-01 | |
| Blatt-Nr.: 2 | Projekt: Kanalbau Friedrich-Harkort-Straße |
| Index: | |
| Stand: 18.04.2018 | |
| Plangröße: 0,50x0,97=0,49 m² | Bauteil: Lageplan |
| Datei: | |
| Maßstab: 1 : 250 | Phase: Entwurf |

I:\Oelde Stadt O01\K-O01-KAN-01 Kanalbau Friedrich-Harkort-Straße in Oelde\Planung\Pläne\Lageplan\L-M1-2500.dwg