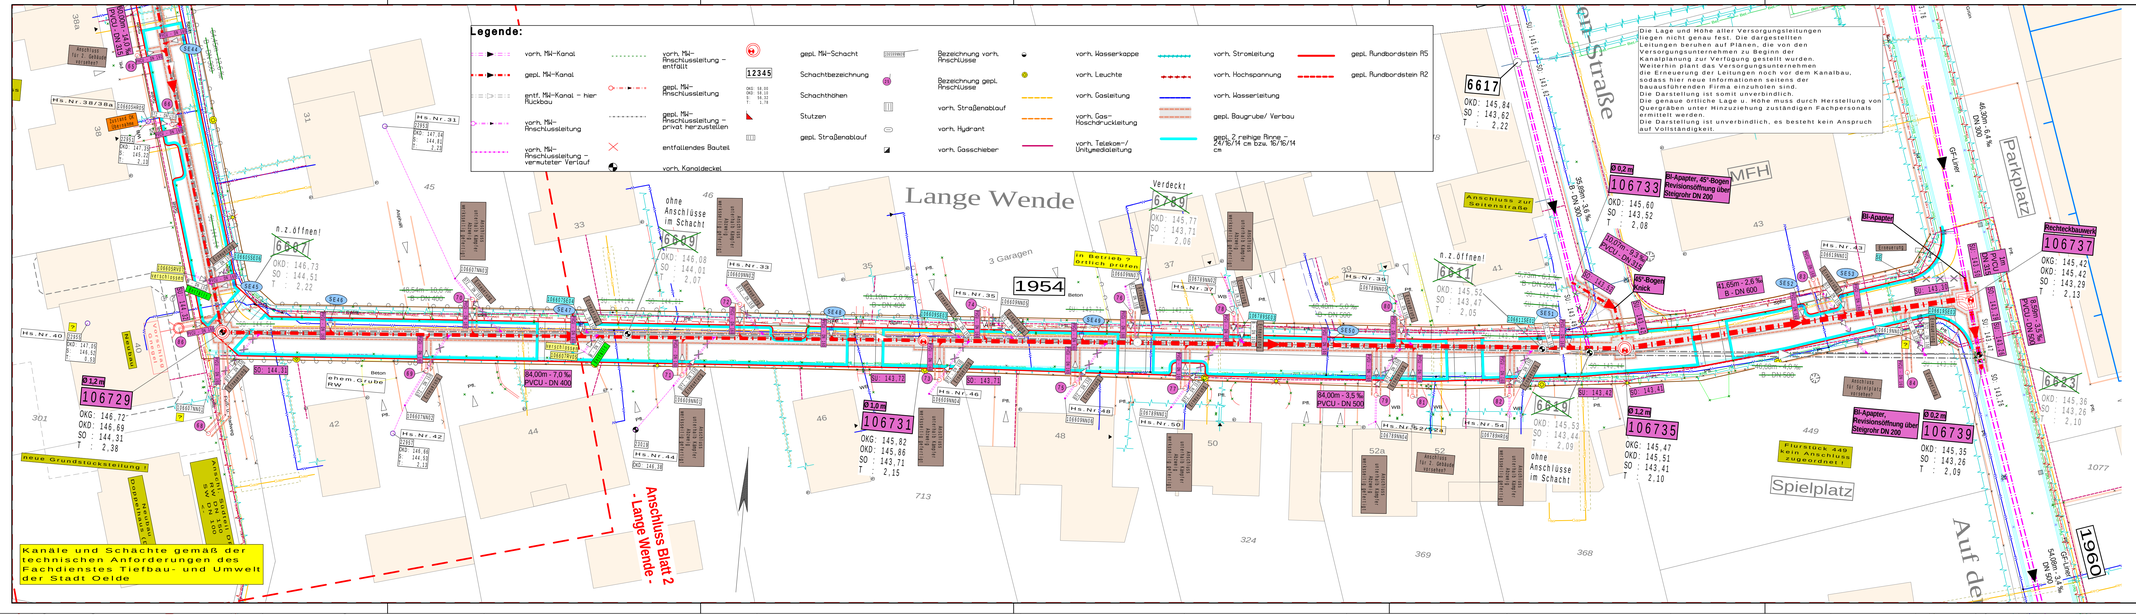
Legende:
vorh. MW-Kanal
gepl. MW-Kanal
entf. MW-Kanal – hier Rückbau
vorh. MW-Anschlussleitung
vorh. MW-Anschlussleitung – vermuteter Verlauf
vorh. MW-Anschlussleitung – entfällt
gepl. MW-Anschlussleitung
gepl. MW-Anschlussleitung – hier herzustellen
entfallendes Bauteil
vorh. Kanaldeckel
gepl. MW-Schacht
12345
Schachtbezeichnung
Schachthöhen
Stutzen
gepl. Straßenablauf
Bezeichnung vorh. Anschlüsse
Bezeichnung gepl. Anschlüsse
vorh. Straßenablauf
vorh. Hydrant
vorh. Gasschieber
vorh. Wasserkappe
vorh. Leuchte
vorh. Gasleitung
vorh. Gas-Hochdruckleitung
vorh. Telekom-/ Unitymedialeitung
vorh. Stromleitung
vorh. Hochspannung
vorh. Wasserleitung
gepl. Baugrube/ Verbau
gepl. 7-reihige Rinne – 24/18/14 cm bzw. 18/18/14 cm
gepl. Rundbordstein R5
gepl. Rundbordstein R2
Die Lage und Höhe aller Versorgungsleitungen liegen nicht genau fest. Die dargestellten Leitungen beruhen auf Plänen, die von den Versorgungsunternehmen zu Beginn der Kanalplanung zur Verfügung gestellt wurden. Weiterhin plant das Versorgungsunternehmen die Erneuerung der Leitungen noch vor dem Kanalbau, sodass hier neue Informationen seitens der bausausführenden Firma einzuholen sind. Die Darstellung ist somit unverbindlich. Die genaue örtliche Lage u. Höhe muss durch Herstellung von Quergräben unter Hinzuziehung zuständigen Fachpersonals ermittelt werden. Die Darstellung ist unverbindlich, es besteht kein Anspruch auf Vollständigkeit.
Lange Wende
Parkplatz
Spielplatz
Auf de
Anschluss Blatt 2 - Lange Wende -
Kanäle und Schächte gemäß der technischen Anforderungen des Fachdienstes Tiefbau- und Umwelt der Stadt Oelde
neue Grundstückseinteilung
Anschluss an bestehende Kanäle
Doppelschieber
Rückstau-sicherung
n.z.öffnen!
ohne Anschlüsse im Schacht
In Betrieb zu prüfen
Verdeckt
Anschluss zur Seitenstraße
Flurstück 449 kein Anschluss zugeordnet!
Rechteckbauwerk
Bi-Apapter
Bi-Apapter, 45°-Bogen Revisionsöffnung über Steigrohr DN 200
45°-Bogen Knick
Bi-Apapter, Revisionsöffnung über Steigrohr DN 200
1954
1960
6617
106729
106731
106733
106735
106737
106739
Hs.-Nr. 38/38a
Hs.-Nr. 31
Hs.-Nr. 33
Hs.-Nr. 35
Hs.-Nr. 37
Hs.-Nr. 39
Hs.-Nr. 40
Hs.-Nr. 42
Hs.-Nr. 44
Hs.-Nr. 46
Hs.-Nr. 48
Hs.-Nr. 50
Hs.-Nr. 52/52a
Hs.-Nr. 54
Hs.-Nr. 43
Hs.-Nr. 41
Beton
Asphalt
Pflaster
Gebäude
MFH
3 Garagen
ehem. Graben RW
Anschluss für Gebäude-entwässerung
