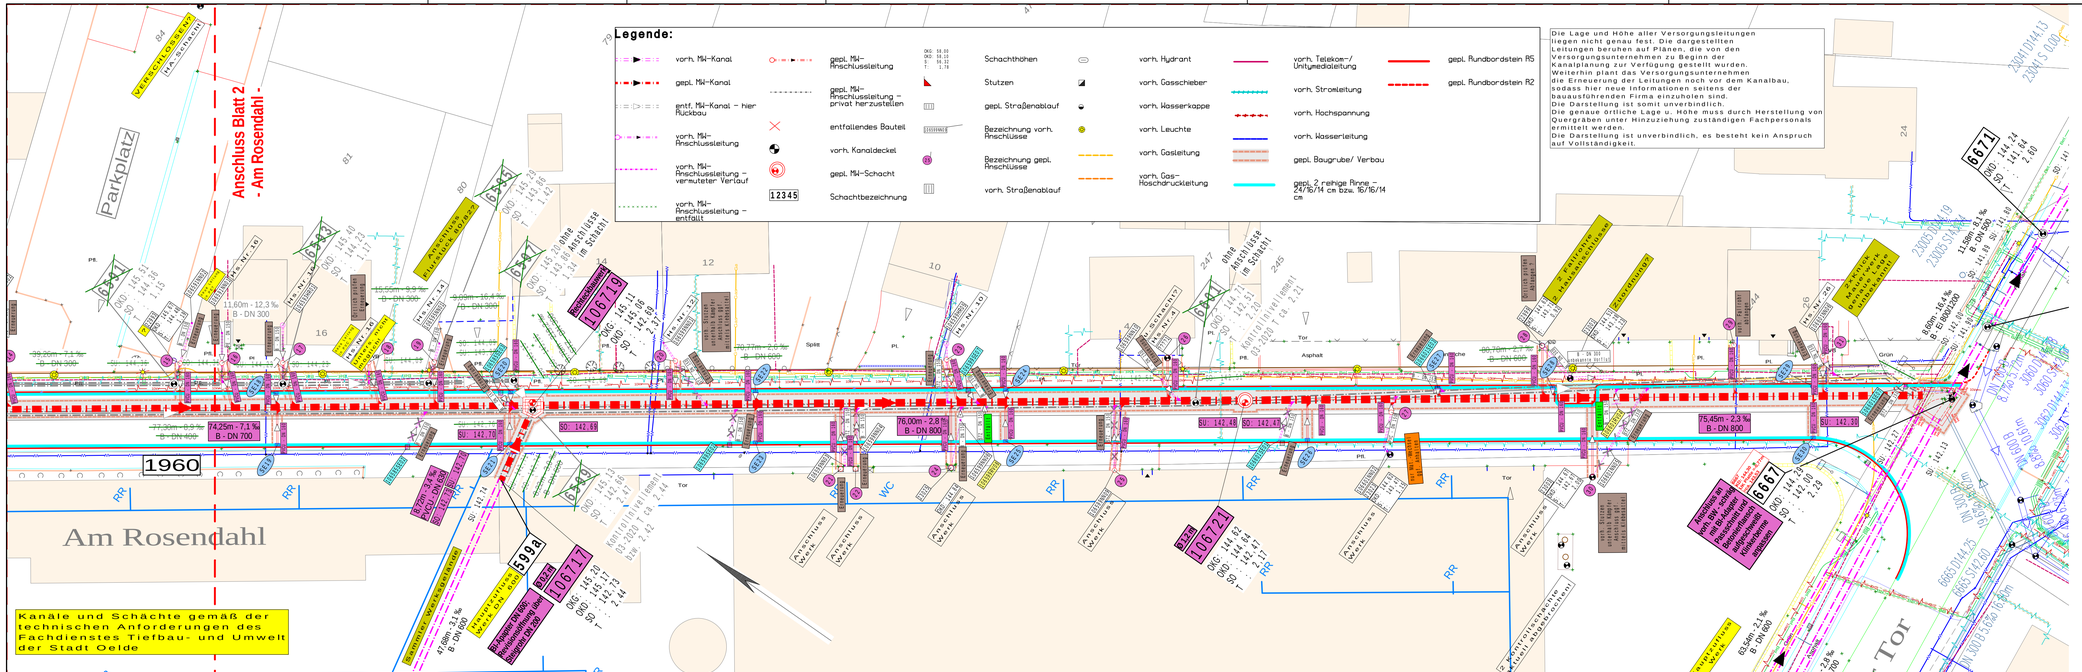
Legende:
vorh. MW-Kanal
gepl. MW-Kanal
entf. MW-Kanal – hier Rückbau
vorh. MW-Anschlussleitung
vorh. MW-Anschlussleitung – verrouteter Verlauf
vorh. MW-Anschlussleitung – entfällt
gepl. MW-Anschlussleitung
gepl. MW-Anschlussleitung – privat herzustellen
entfallendes Bauteil
vorh. Kanaldeckel
gepl. MW-Schacht
12345 Schachtbezeichnung
Schachthöhen
Stutzen
gepl. Straßenablauf
Bezeichnung vorh. Anschlüsse
Bezeichnung gepl. Anschlüsse
vorh. Straßenablauf
vorh. Hydrant
vorh. Gasschieber
vorh. Wasserkappe
vorh. Leuchte
vorh. Gasleitung
vorh. Gas-Hochdruckleitung
vorh. Telekom-/ Unitymedialeitung
vorh. Stromleitung
vorh. Hochspannung
vorh. Wasserleitung
gepl. Baugrube/ Verbau
gepl. 2 reihige Rinne – 24/16/14 cm bzw. 16/16/14 cm
gepl. Rundbordstein RS
gepl. Rundbordstein R2
Die Lage und Höhe aller Versorgungsleitungen liegen nicht genau fest. Die dargestellten Leitungen beruhen auf Plänen, die von den Versorgungsunternehmen zu Beginn der Kanalplanung zur Verfügung gestellt wurden. Weiterhin plant das Versorgungsunternehmen die Erneuerung der Leitungen noch vor dem Kanalbau, sodass hier neue Informationen seitens der bauausführenden Firma einzuholen sind. Die Darstellung ist somit unverbindlich. Die genaue örtliche Lage u. Höhe muss durch Herstellung von Quergräben unter Hinzuziehung zuständigen Fachpersonals ermittelt werden. Die Darstellung ist unverbindlich, es besteht kein Anspruch auf Vollständigkeit.
Parkplatz
Anschluss Blatt 2 - Am Rosendahl -
Am Rosendahl
1960
Kanäle und Schächte gemäß der technischen Anforderungen des Fachdienstes Tiefbau- und Umwelt der Stadt Oelde
Schachtneubau 106719
Schacht 106721
599a
6667
6671
74,25m - 7,8 ‰ B - DN 700
76,00m - 2,8 ‰ B - DN 800
75,45m - 2,3 ‰ B - DN 800
11,60m - 12,3 ‰ B - DN 300
Anschluss an vorh. BW-Schacht, Abdichtung DN 600
