

VORABZUG

| Index: | Änderungen: | Datum: | Gez.: |
|--------|-------------|--------|-------|
| | | | |
| | | | |
| | | | |
| | | | |
| | | | |
| | | | |
| | | | |

PLANUNG UND ABWICKLUNG VON VERKEHRSANLAGEN UND INGENIEURBAUWERKEN

Ositor 43
48324 Sendenhorst
Tel: 02526 / 1026
Fax: 02526 / 1026-5
info@gneigel.net
www.gneigel.net

GNEIGEL GMBH

Stadt Oelde
Tiefbauamt

oelde
Verlänger: Idebenreich, Echth.

Projekt:
RATSTIEGE 1, 58302 OELDE

Planbezeichnung:
Kanal- und Straßenbau
Lange Wende / Am Rosendahl
Maßnahmen 5051 / 5035
Oelde-Strömberg

Maßstab:
1 : 250


Datum:
31.05.2021

Auftraggeber:
Sendenhorst

Projektnummer:
19022/19023

Bearbeitung:
19022/19023

Anschluss Blatt 1 - Am Rosendahl -

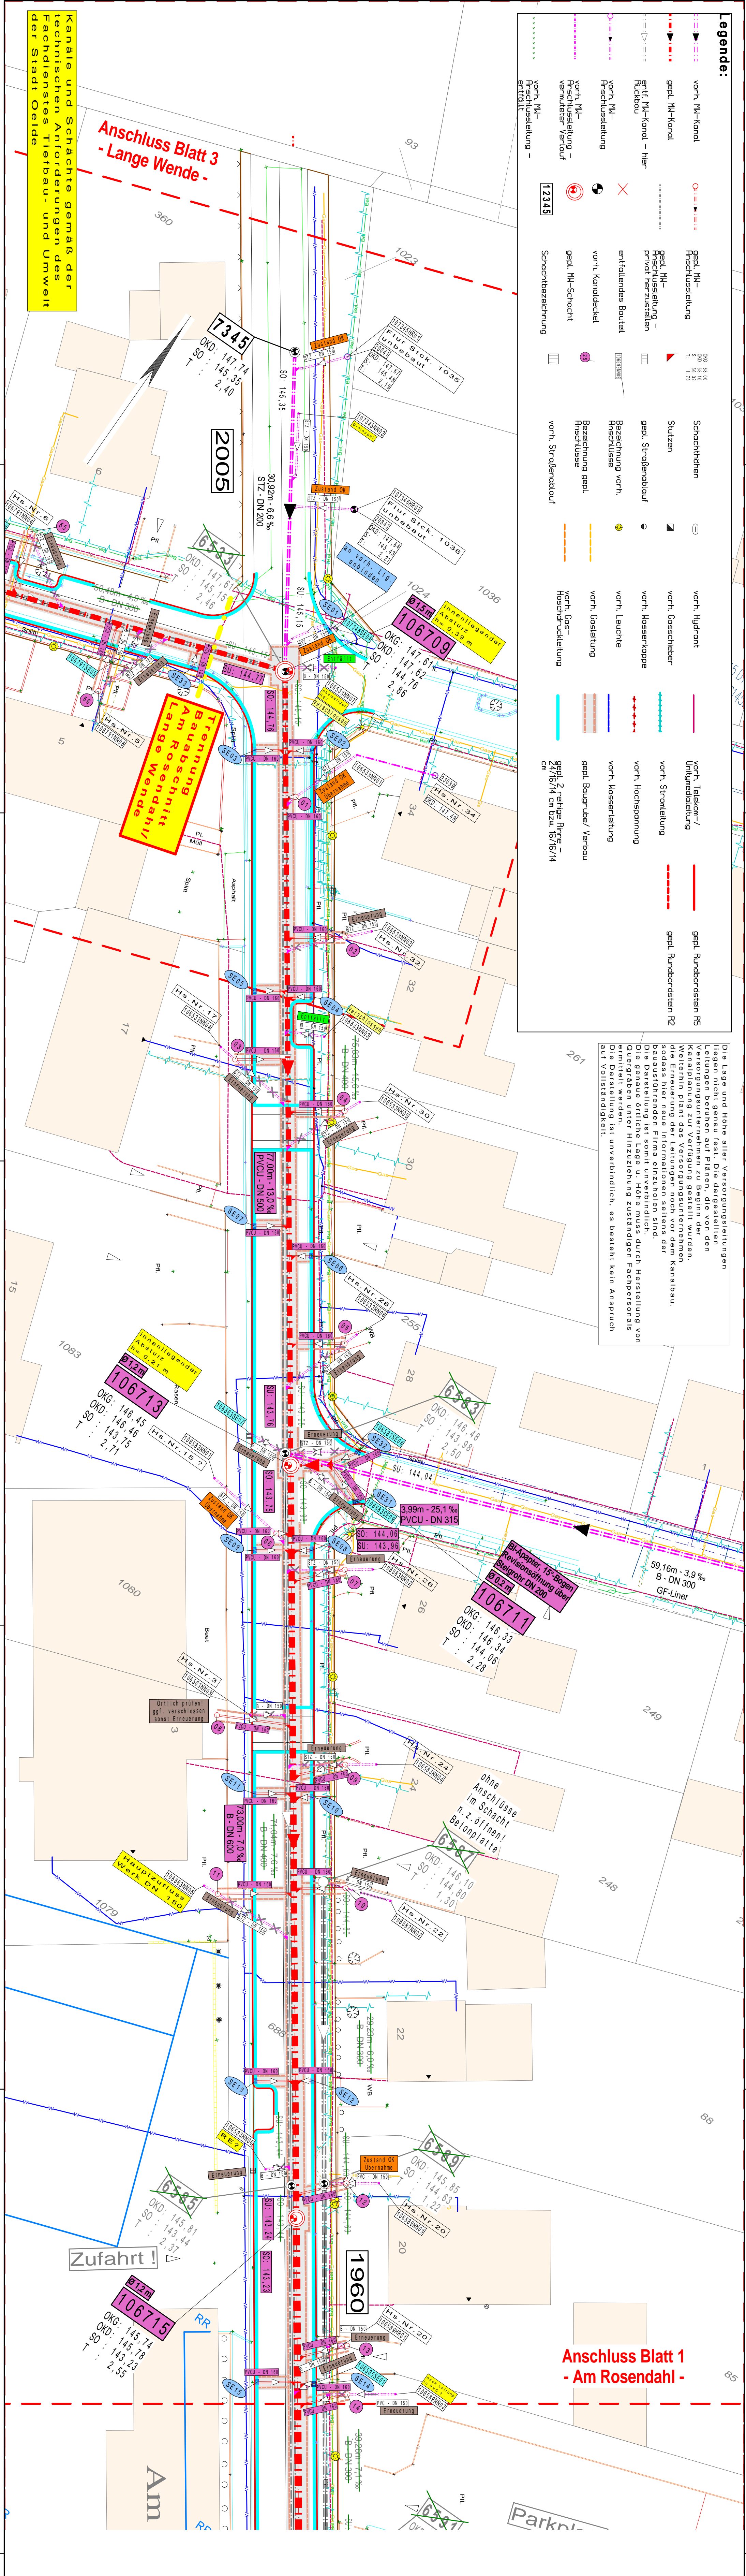

Anschluss Blatt 3 - Lange Wende -

Trennung Baureihe Lange Wende Am Rosendahl