


# ZURBRÜGGEN - WOHN- & GESCHÄFTSPARK STROMBERG

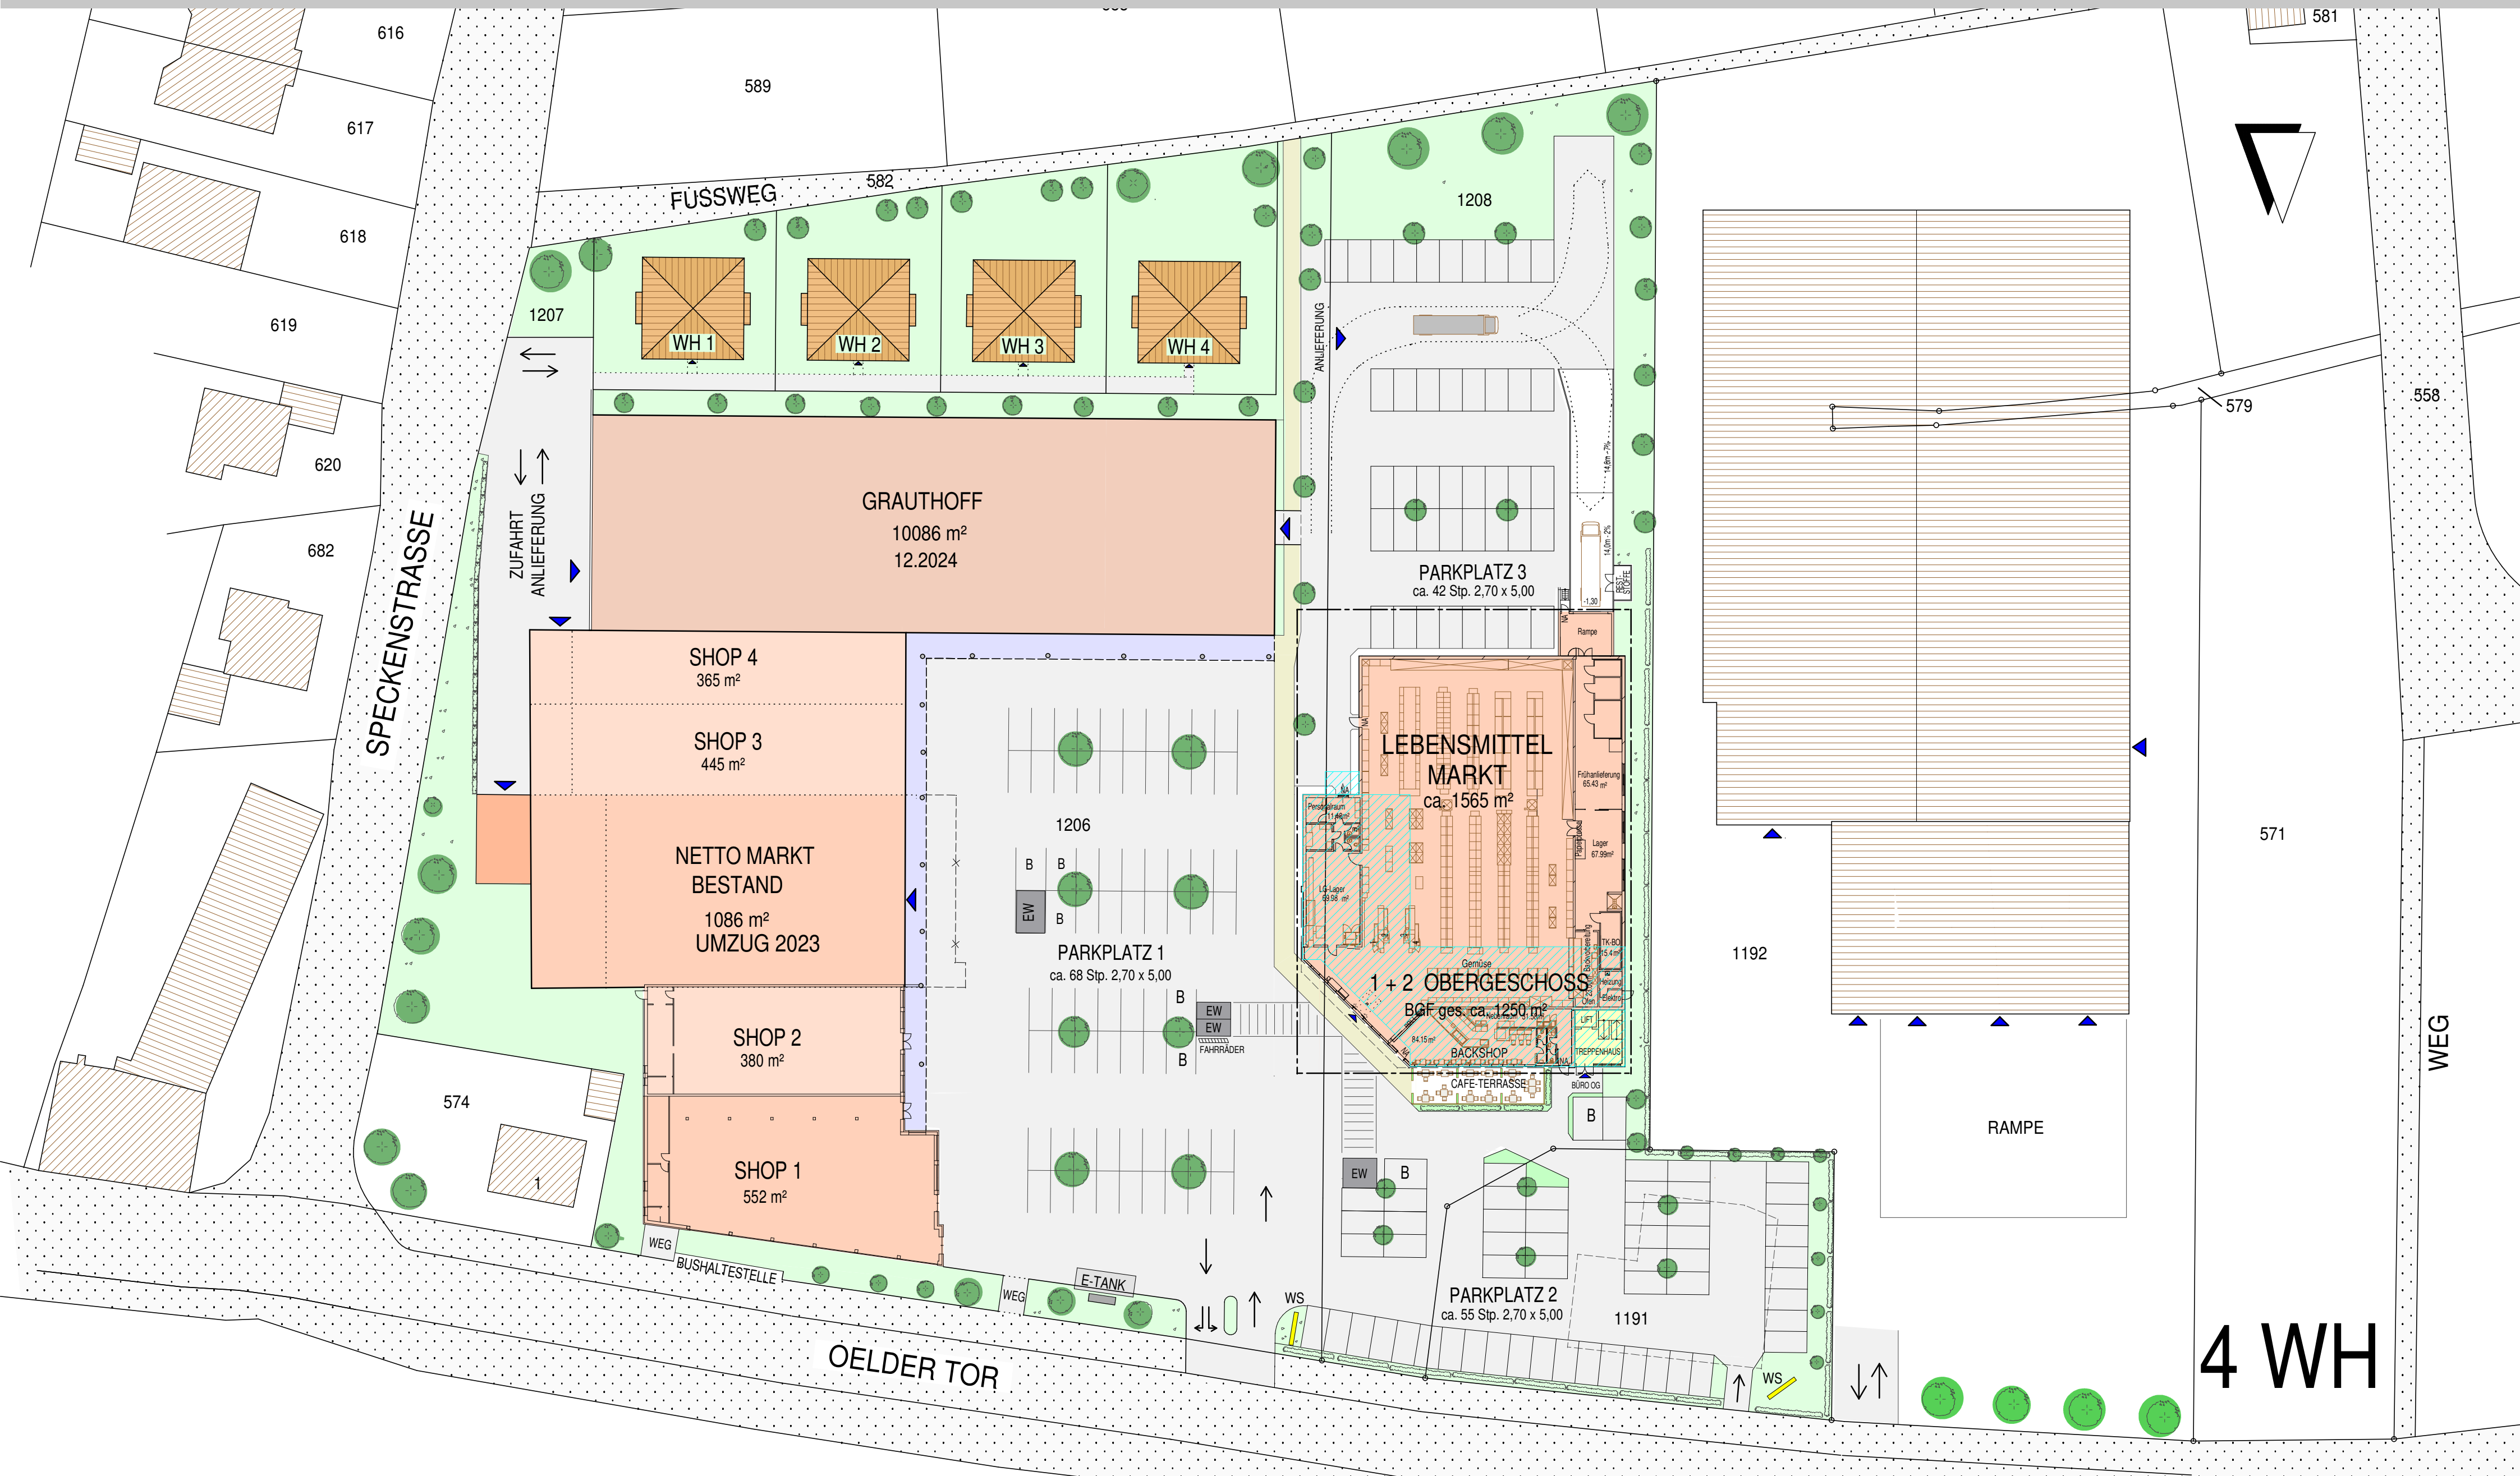

4 WH